


The logo for ANZ architecture studio, featuring the letters 'ANZ' in a large, stylized, black serif font. To the right of the letters, the words 'architecture' and 'studio' are stacked vertically in a smaller, black, sans-serif font.

			PLANO ORIGINAL, PROPIEDAD INTELECTUAL DE AZ DESIGNS STUDIO. SE PROHIBE SU USO COMO DISEÑO PARA OTROS PROYECTOS SIN EL CONSENTIMIENTO PREVIO POR ESCRITO DE AZ DESIGNS STUDIO.	PROYECTO	PROYECTO	TIPOLOGIA 01
				PLANO ORIGINAL, PROPIEDAD INTELECTUAL DE AZ DESIGNS STUDIO. SE PROHIBE SU USO COMO DISEÑO PARA OTROS PROYECTOS SIN EL CONSENTIMIENTO PREVIO POR ESCRITO DE AZ DESIGNS STUDIO.	PROYECTO	FECHA: 21.05.2025
				PLANO ORIGINAL, PROPIEDAD INTELECTUAL DE AZ DESIGNS STUDIO. SE PROHIBE SU USO COMO DISEÑO PARA OTROS PROYECTOS SIN EL CONSENTIMIENTO PREVIO POR ESCRITO DE AZ DESIGNS STUDIO.	PROYECTO	VERSION: 1.0
				PLANO ORIGINAL, PROPIEDAD INTELECTUAL DE AZ DESIGNS STUDIO. SE PROHIBE SU USO COMO DISEÑO PARA OTROS PROYECTOS SIN EL CONSENTIMIENTO PREVIO POR ESCRITO DE AZ DESIGNS STUDIO.	PROYECTO	PLANO N°: A-1
				PLANO ORIGINAL, PROPIEDAD INTELECTUAL DE AZ DESIGNS STUDIO. SE PROHIBE SU USO COMO DISEÑO PARA OTROS PROYECTOS SIN EL CONSENTIMIENTO PREVIO POR ESCRITO DE AZ DESIGNS STUDIO.	PROYECTO	PLANTA DE TECHOS
				PLANO ORIGINAL, PROPIEDAD INTELECTUAL DE AZ DESIGNS STUDIO. SE PROHIBE SU USO COMO DISEÑO PARA OTROS PROYECTOS SIN EL CONSENTIMIENTO PREVIO POR ESCRITO DE AZ DESIGNS STUDIO.	PROYECTO	Escala : Como se indica
				PLANO ORIGINAL, PROPIEDAD INTELECTUAL DE AZ DESIGNS STUDIO. SE PROHIBE SU USO COMO DISEÑO PARA OTROS PROYECTOS SIN EL CONSENTIMIENTO PREVIO POR ESCRITO DE AZ DESIGNS STUDIO.	PROYECTO	
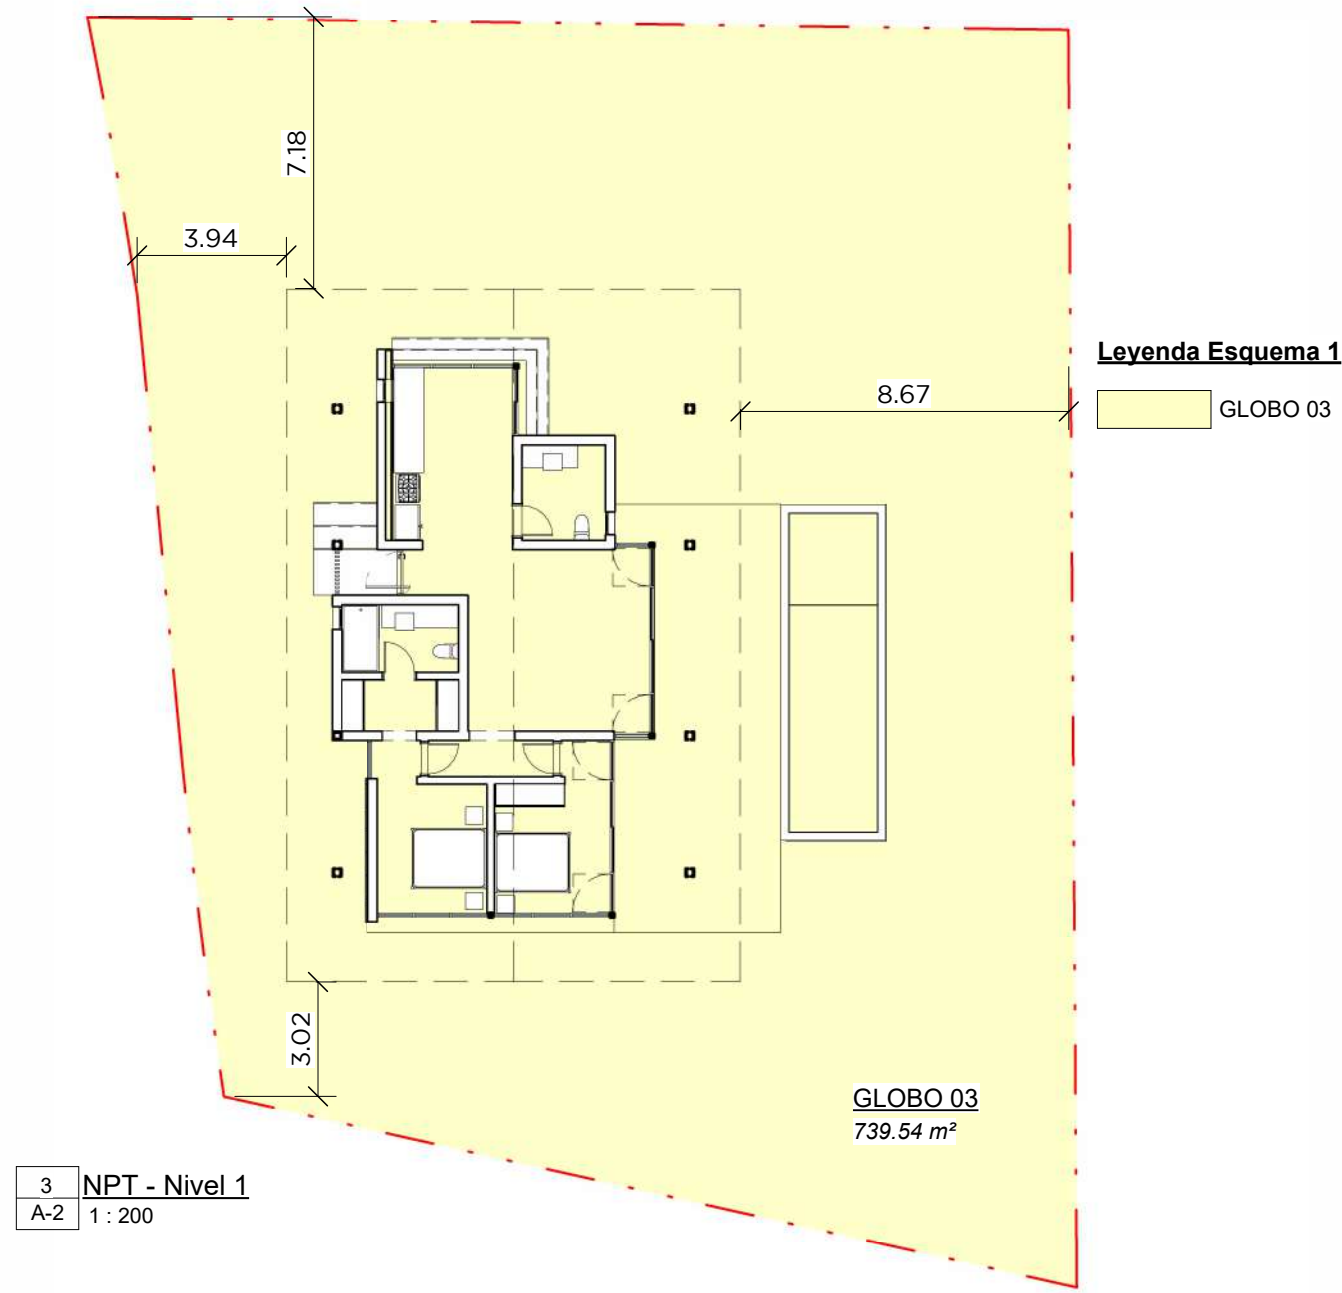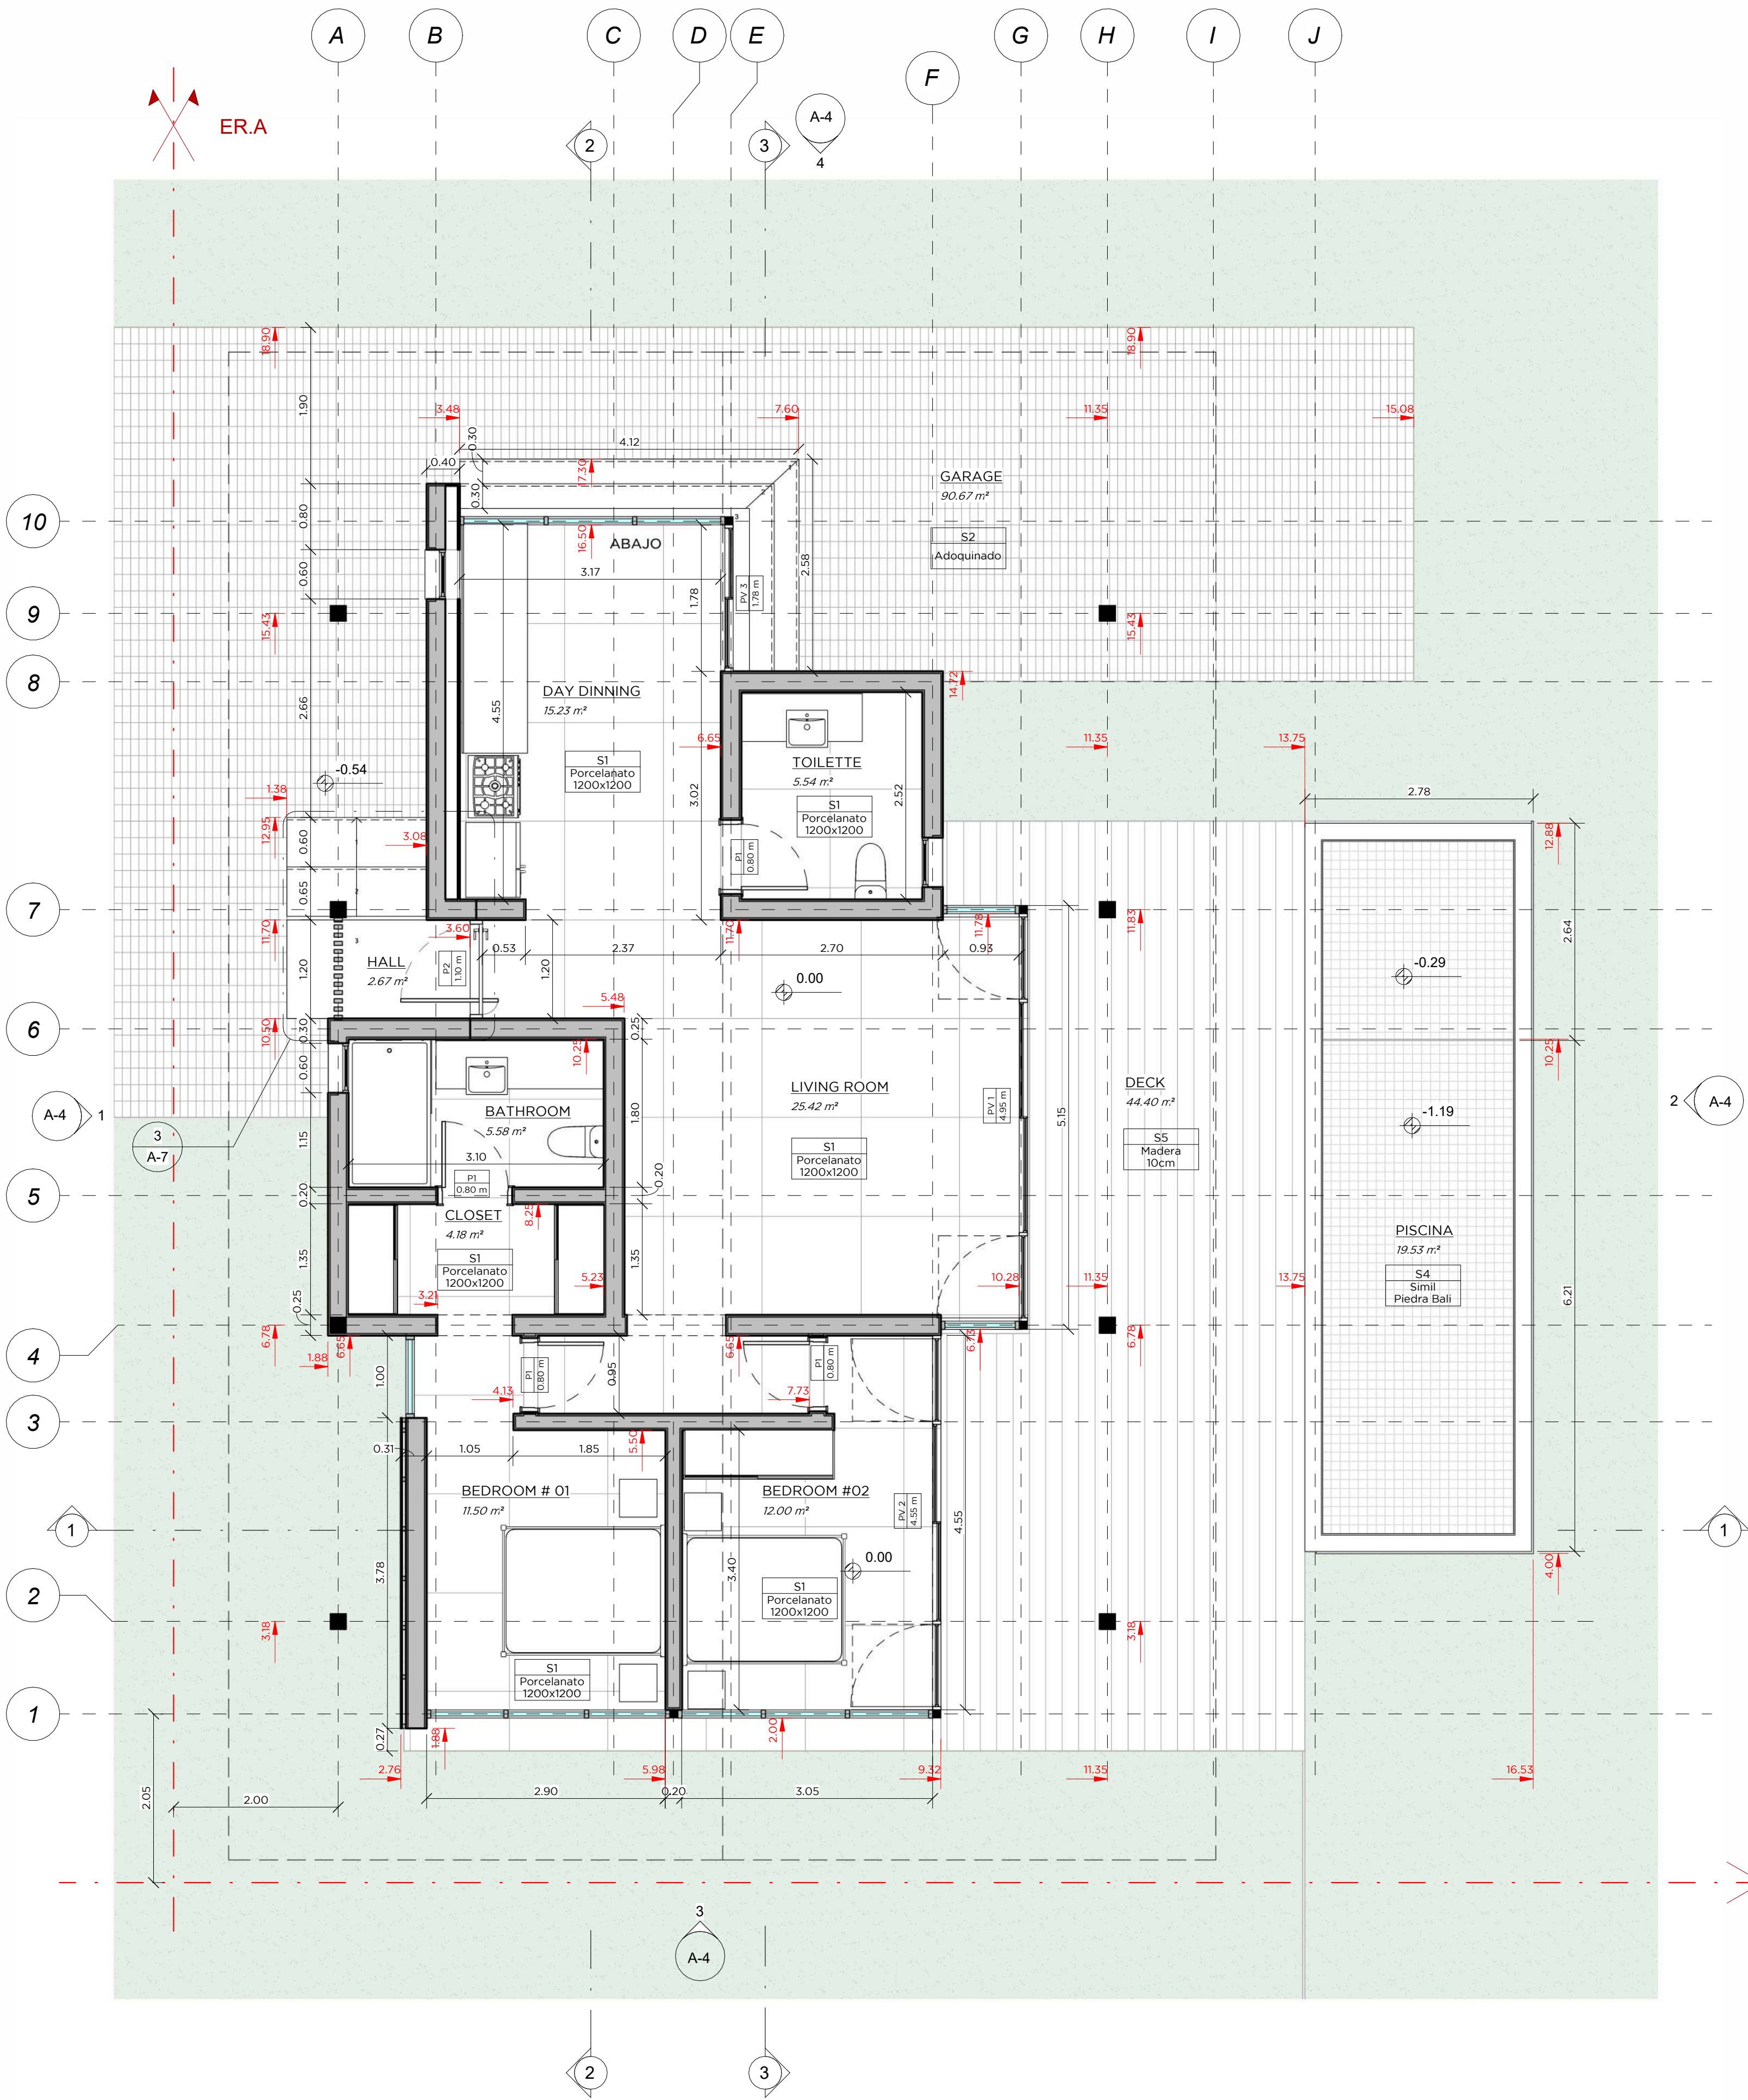

3 NPT - Nivel 1
A-2 1 : 200

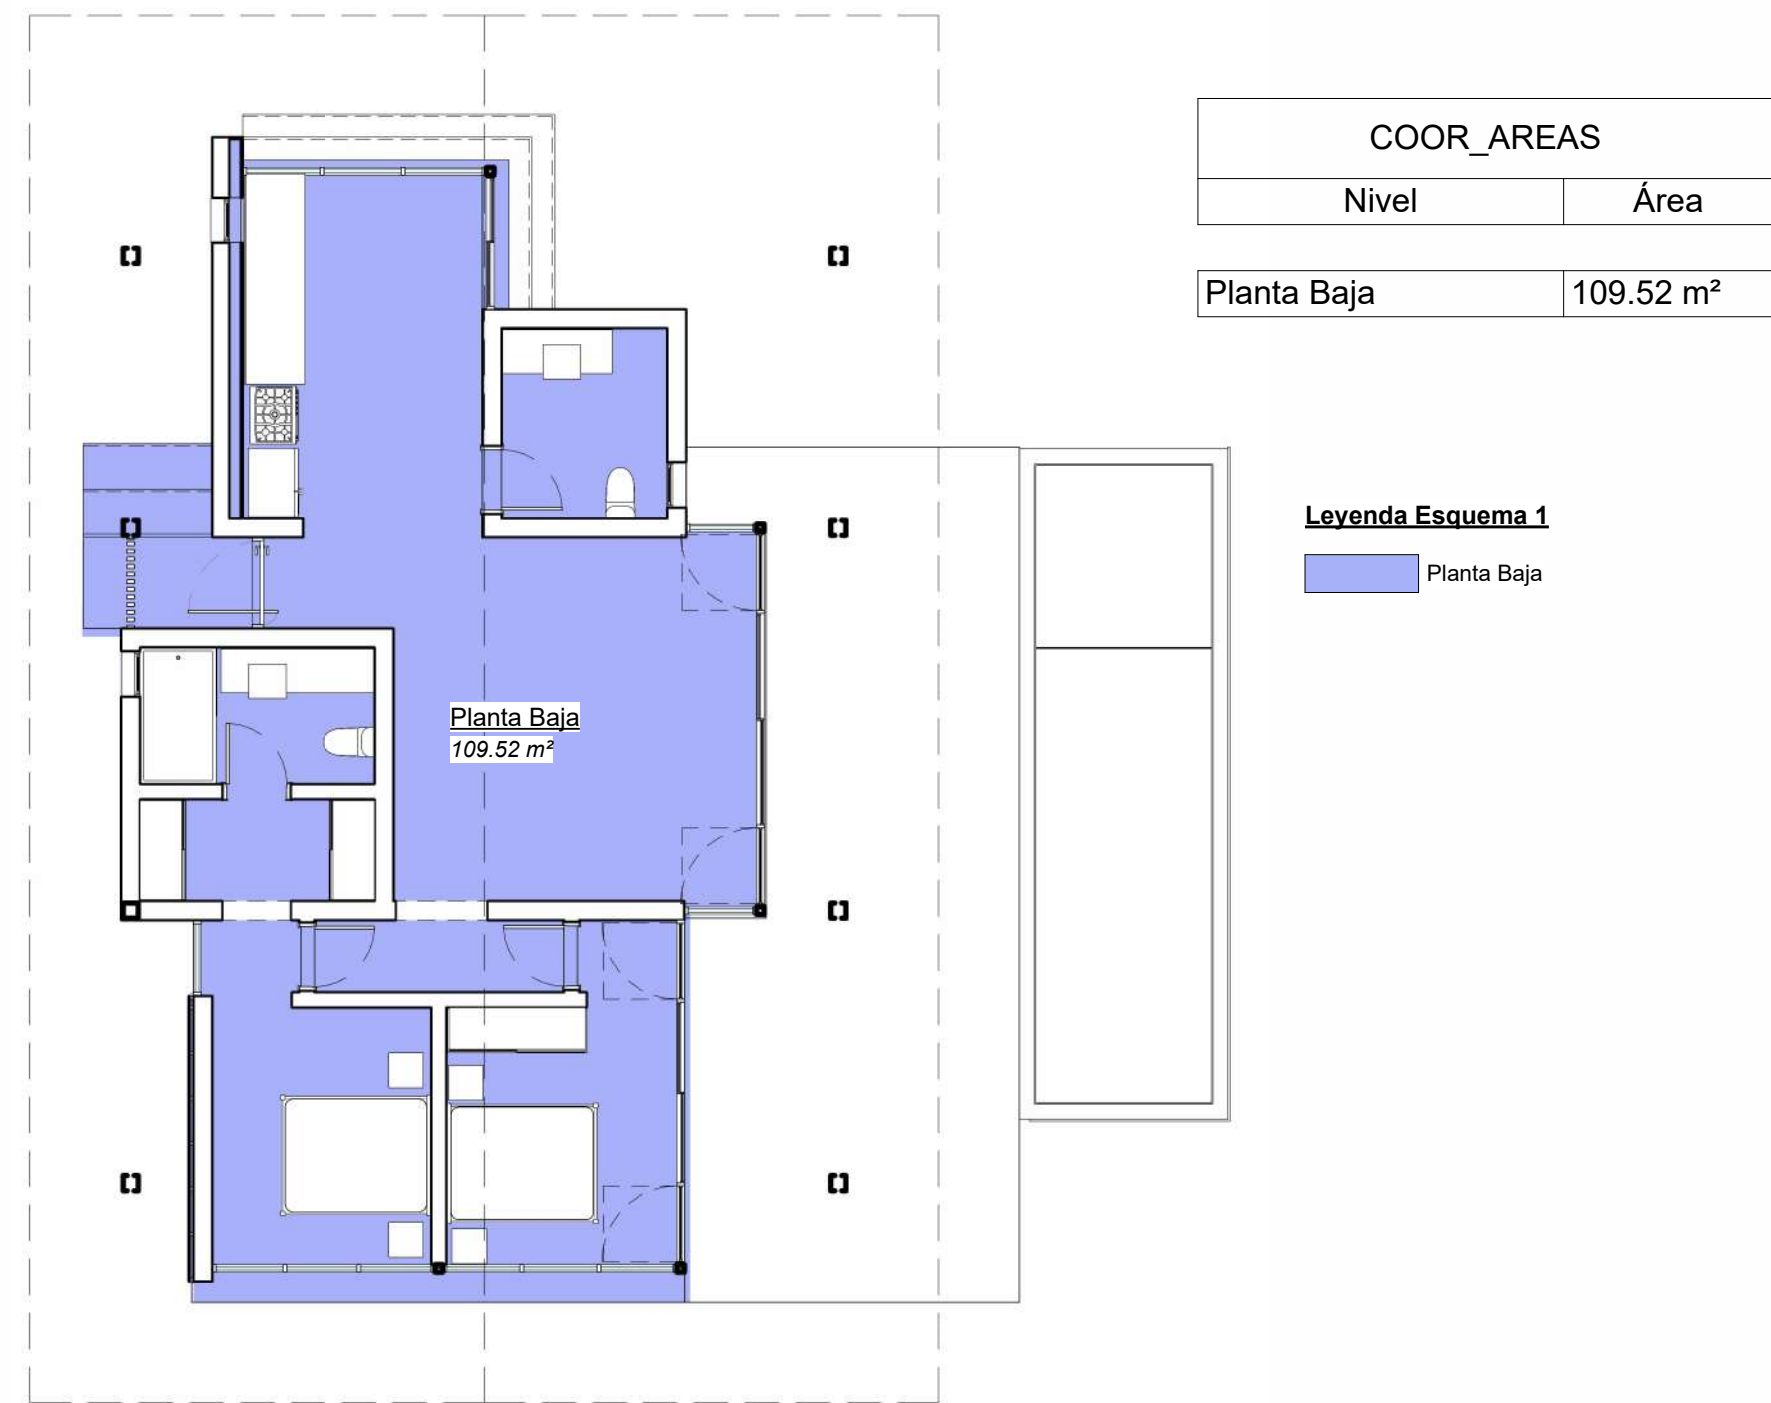

2 COOR_PB_HUELLA
A-2 1 : 100

CÓMPUTOS SOLADOS			
REF	DESCRIPCION	AREA	COMENTARIOS
S1	Porcelanato 1200 x 1200cm	87.68 m²	
S2	Adoquinado 15cm	91.03 m²	
S4	Simil Piedra Bali	19.50 m²	Terminacion Piscina
S5	Deck de madera 20cm	44.45 m²	
S6	Montante	18.85 m²	Terminacion para "Madera Calada"
Total general		261.50 m²	

COMPUTO REVESTIMIENTOS			
REF	DESCRIPCION	AREA	AREA + 15%
R1	Revoque exterior Stucco	71.98 m²	10.80
R2	Revoque interior + Pintura Blanca	156.18 m²	23.43
R3	Porcelanato 1200 x 1200cm	59.16 m²	8.87
R5	Siding Vertical 10cm	14.08 m²	2.11
Total general: 40		301.40 m²	45.21

COMPUTO MUROS			
REF	DESCRIPCION	AREA	COMENTARIOS
M1	Bloque Proform 15cm	30.70 m²	
M2	Bloque Proform 20cm	143.22 m²	
Total general: 29		173.92 m²	

COMPUTO SUELOS			
REF	DESCRIPCION	ÁREA	COMENTARIOS
SUE1	Contrapiso	4.96 m²	Debajo escalera hall ingreso

PROYECTO

CASAS UNIFAMILIARES PLAZA PAUNCH - T01

PROPIETARIO: BOCAS HOMES

PLANO ORIGINAL PROPIEDAD INTELECTUAL DE BOCAS HOMES. SE PROHIBEN TODAS LAS REPRODUCCIONES SIN EL CONSENTIMIENTO ESCRITO.

PLANO DE DISEÑO DE OBRAS Y CONSTRUCCIONES PRINCIPALES: CASAS UNIFAMILIARES PLAZA PAUNCH - T01

UBICACION: BOCA COLON, BOCA DEL TORO, REPUBLICA DE PANAMA

TIPOLOGIA 01

FECHA: 21.05.2025

VERSION: 1.0

PLANO N°: A-2

PLANTA DE ARQUITECTURA

Escala : Como se indica

COOR_AREAS




Nivel	Área
Planta Baja	109.52 m²





Legenda Esquema 1

Planta Baja


CONTENIDO:

CASAS UNIFAMILIARES PLAZA PAUNCH - T01

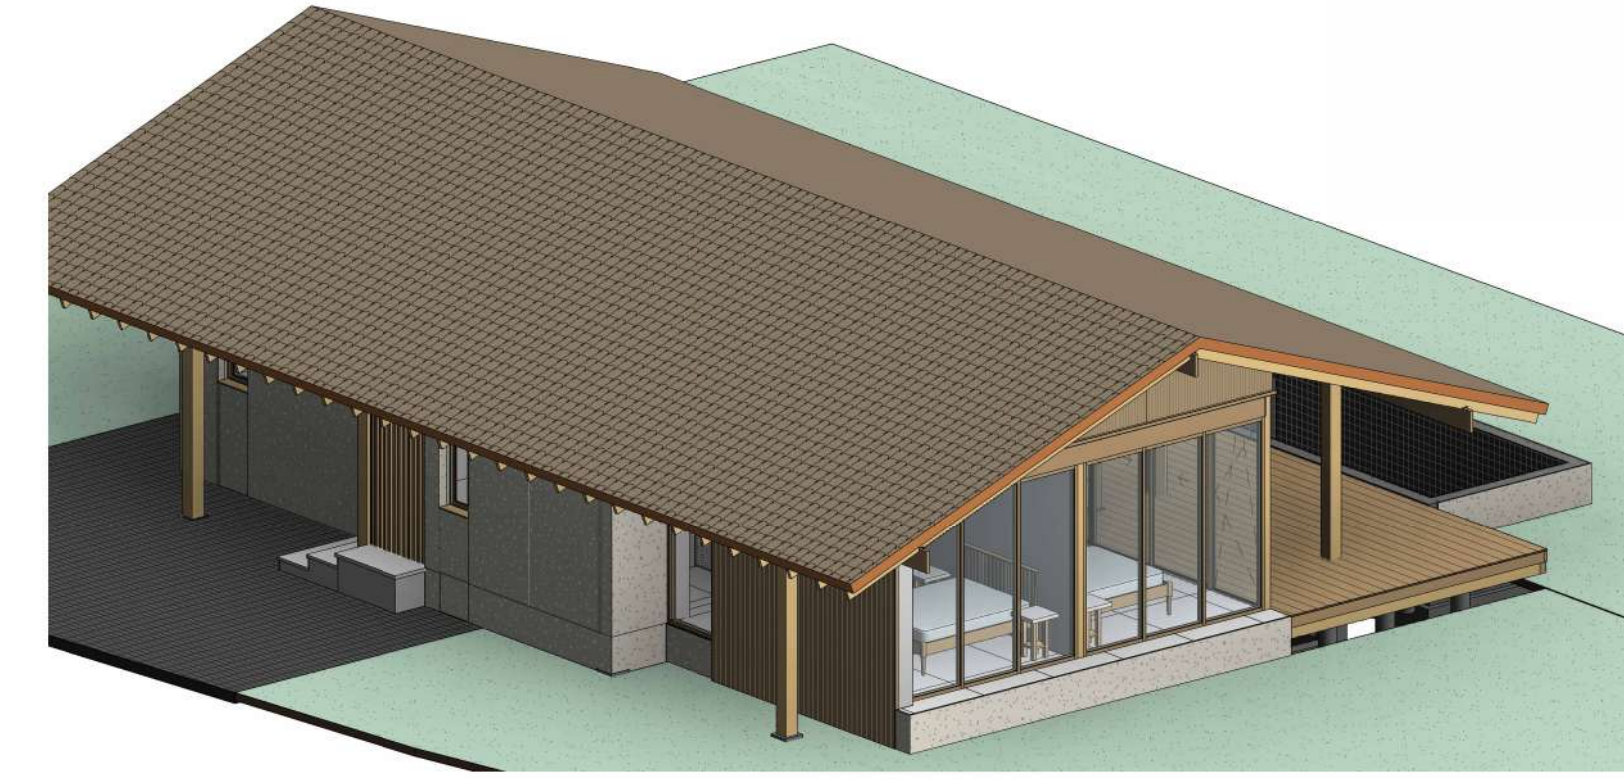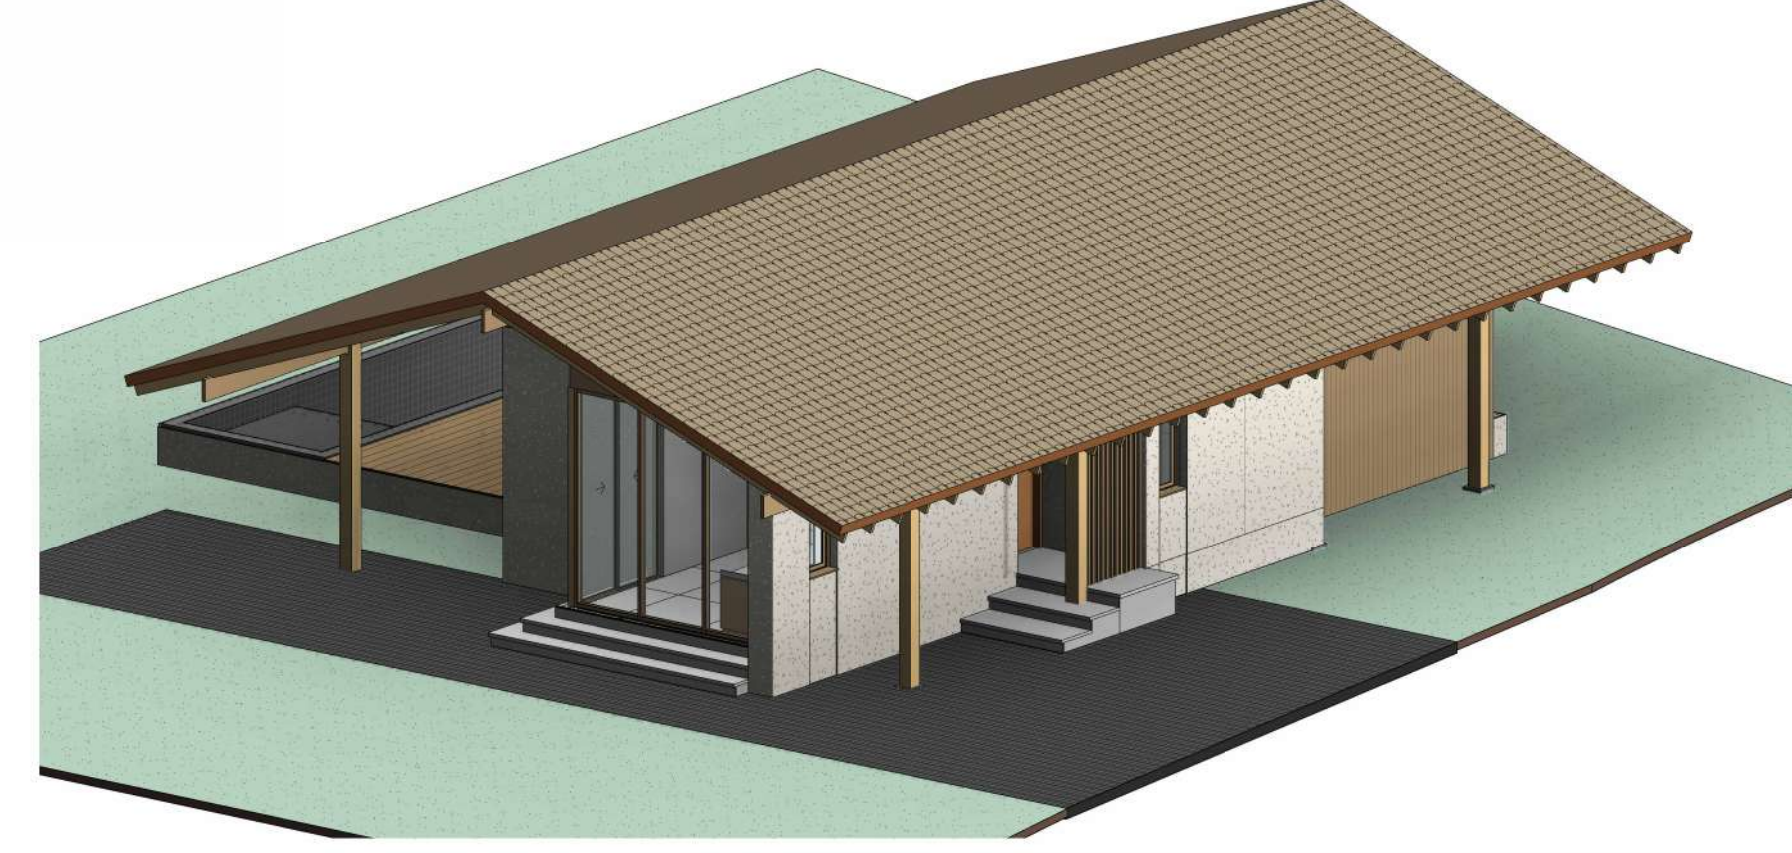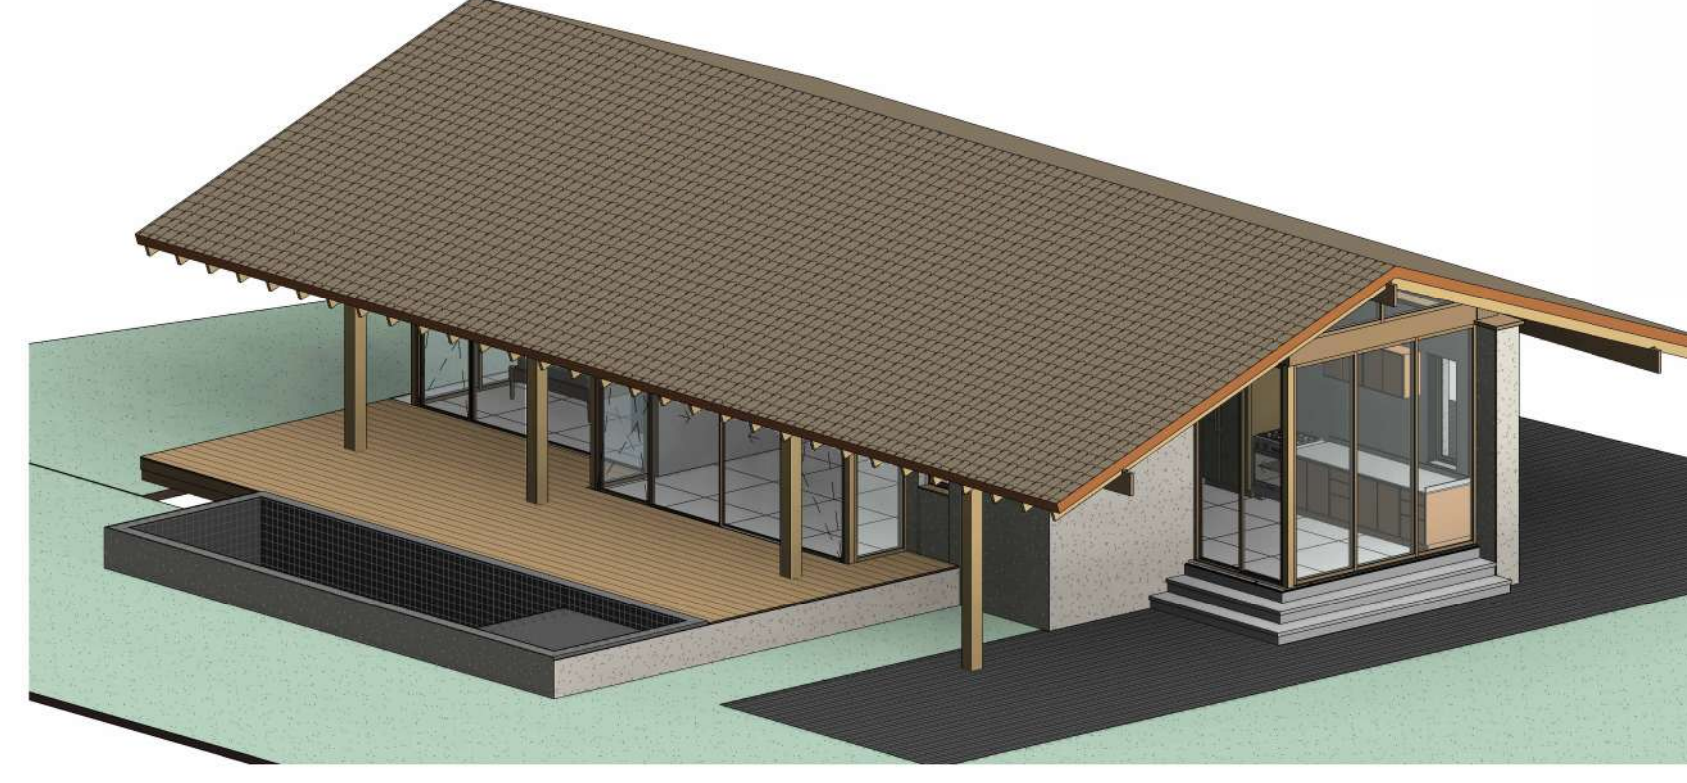[illegible]

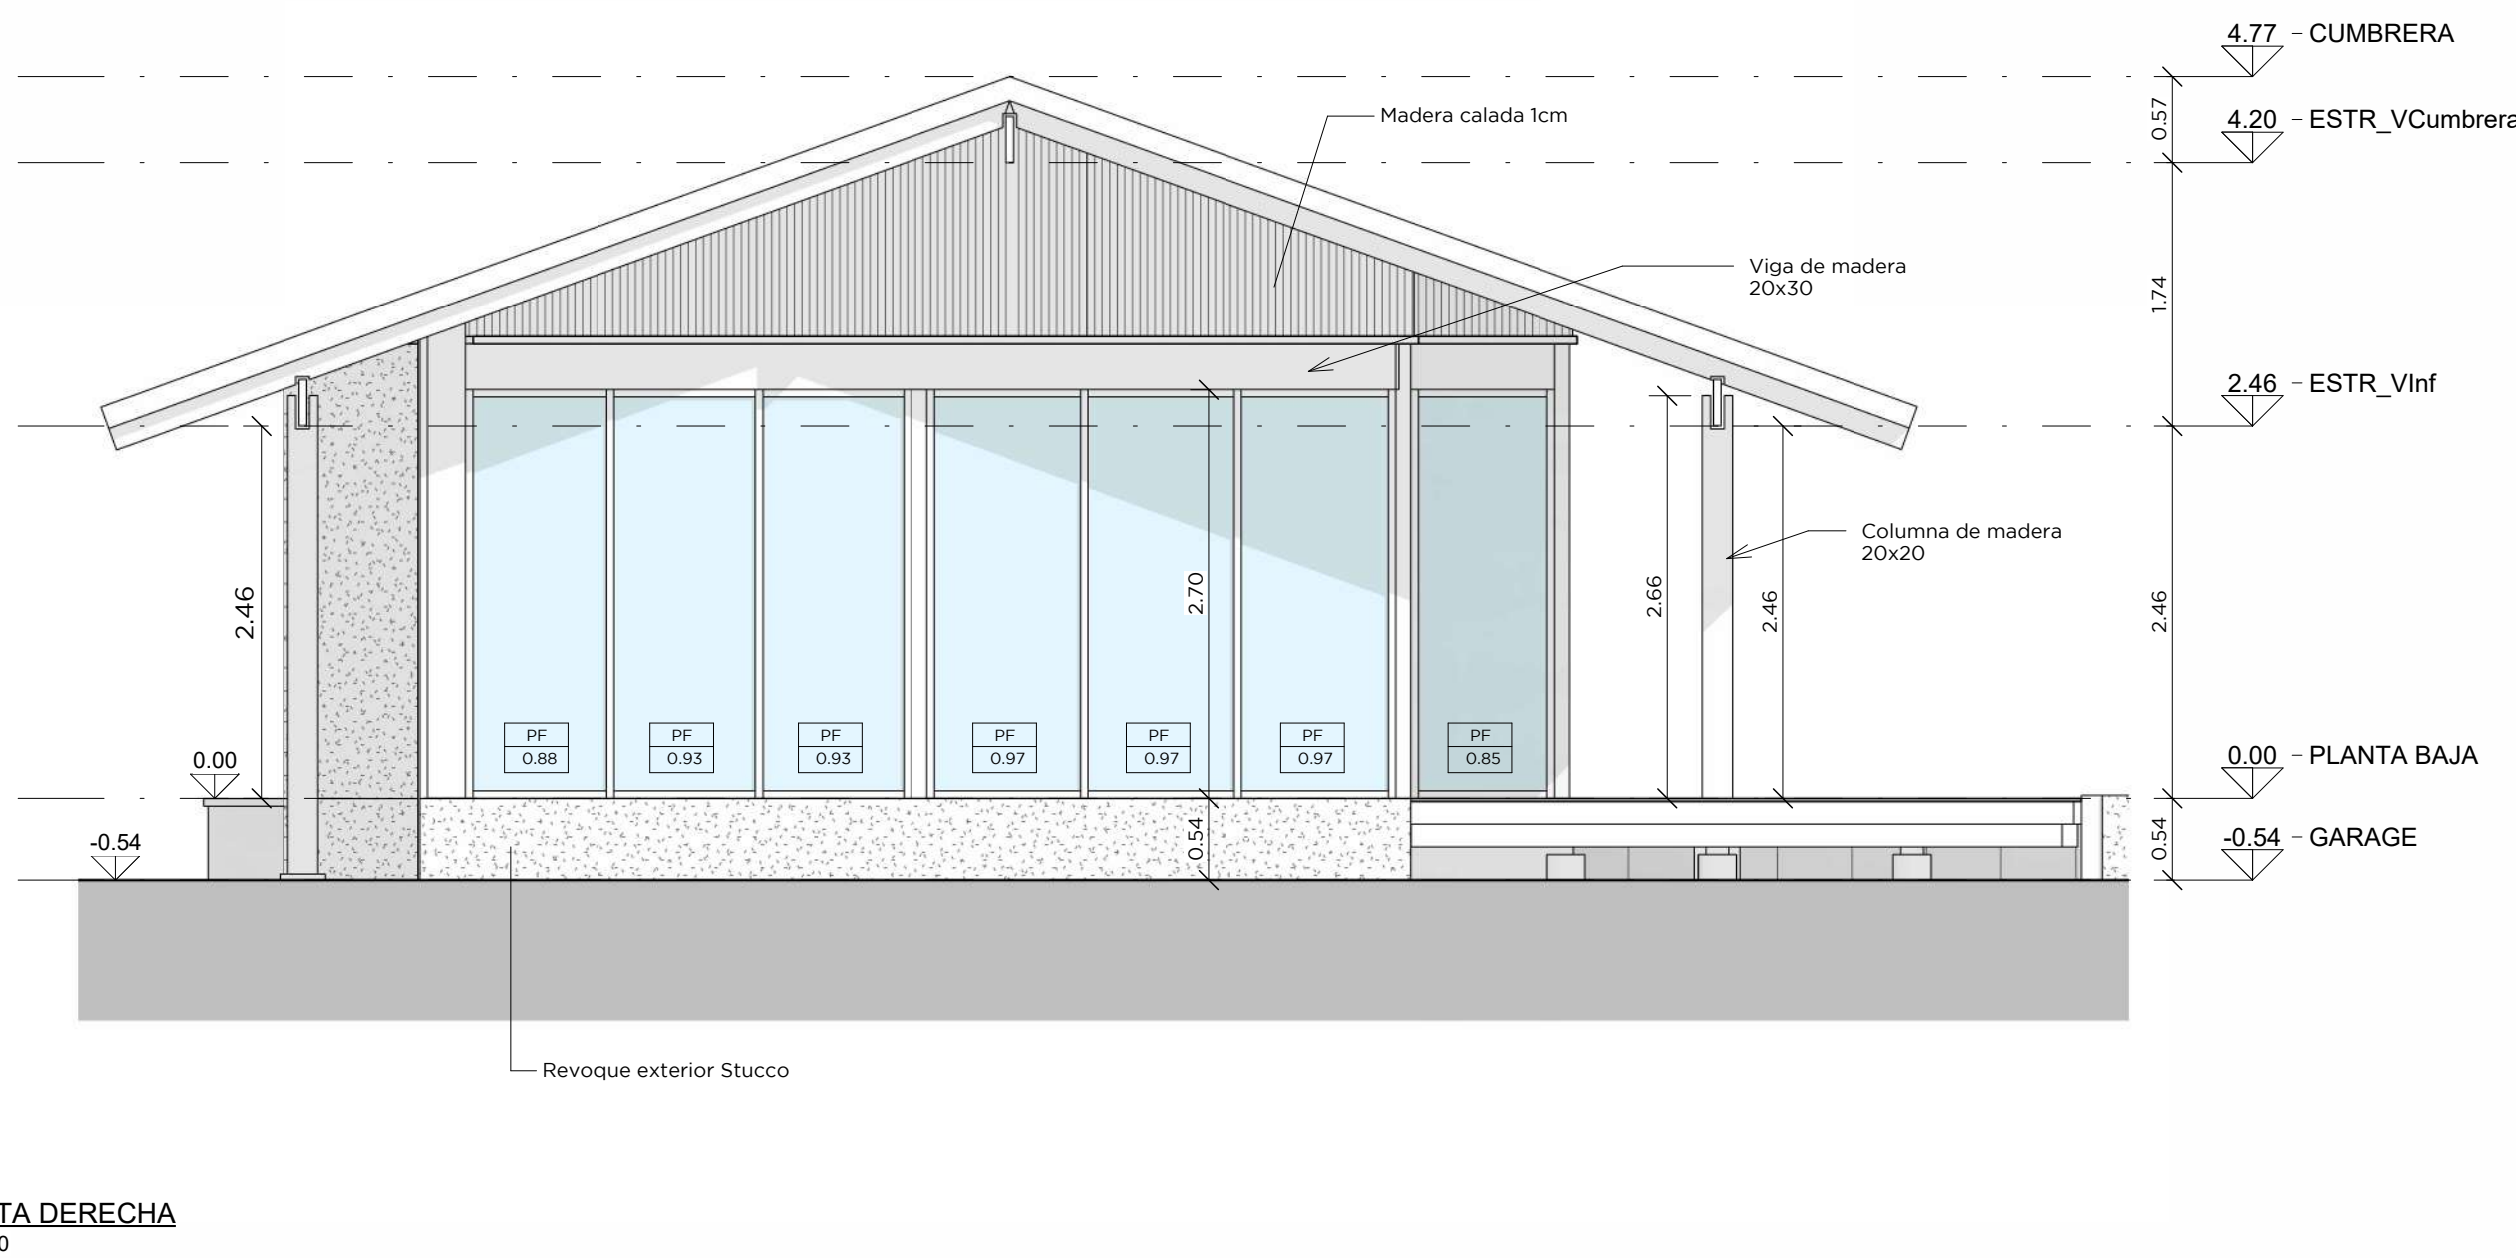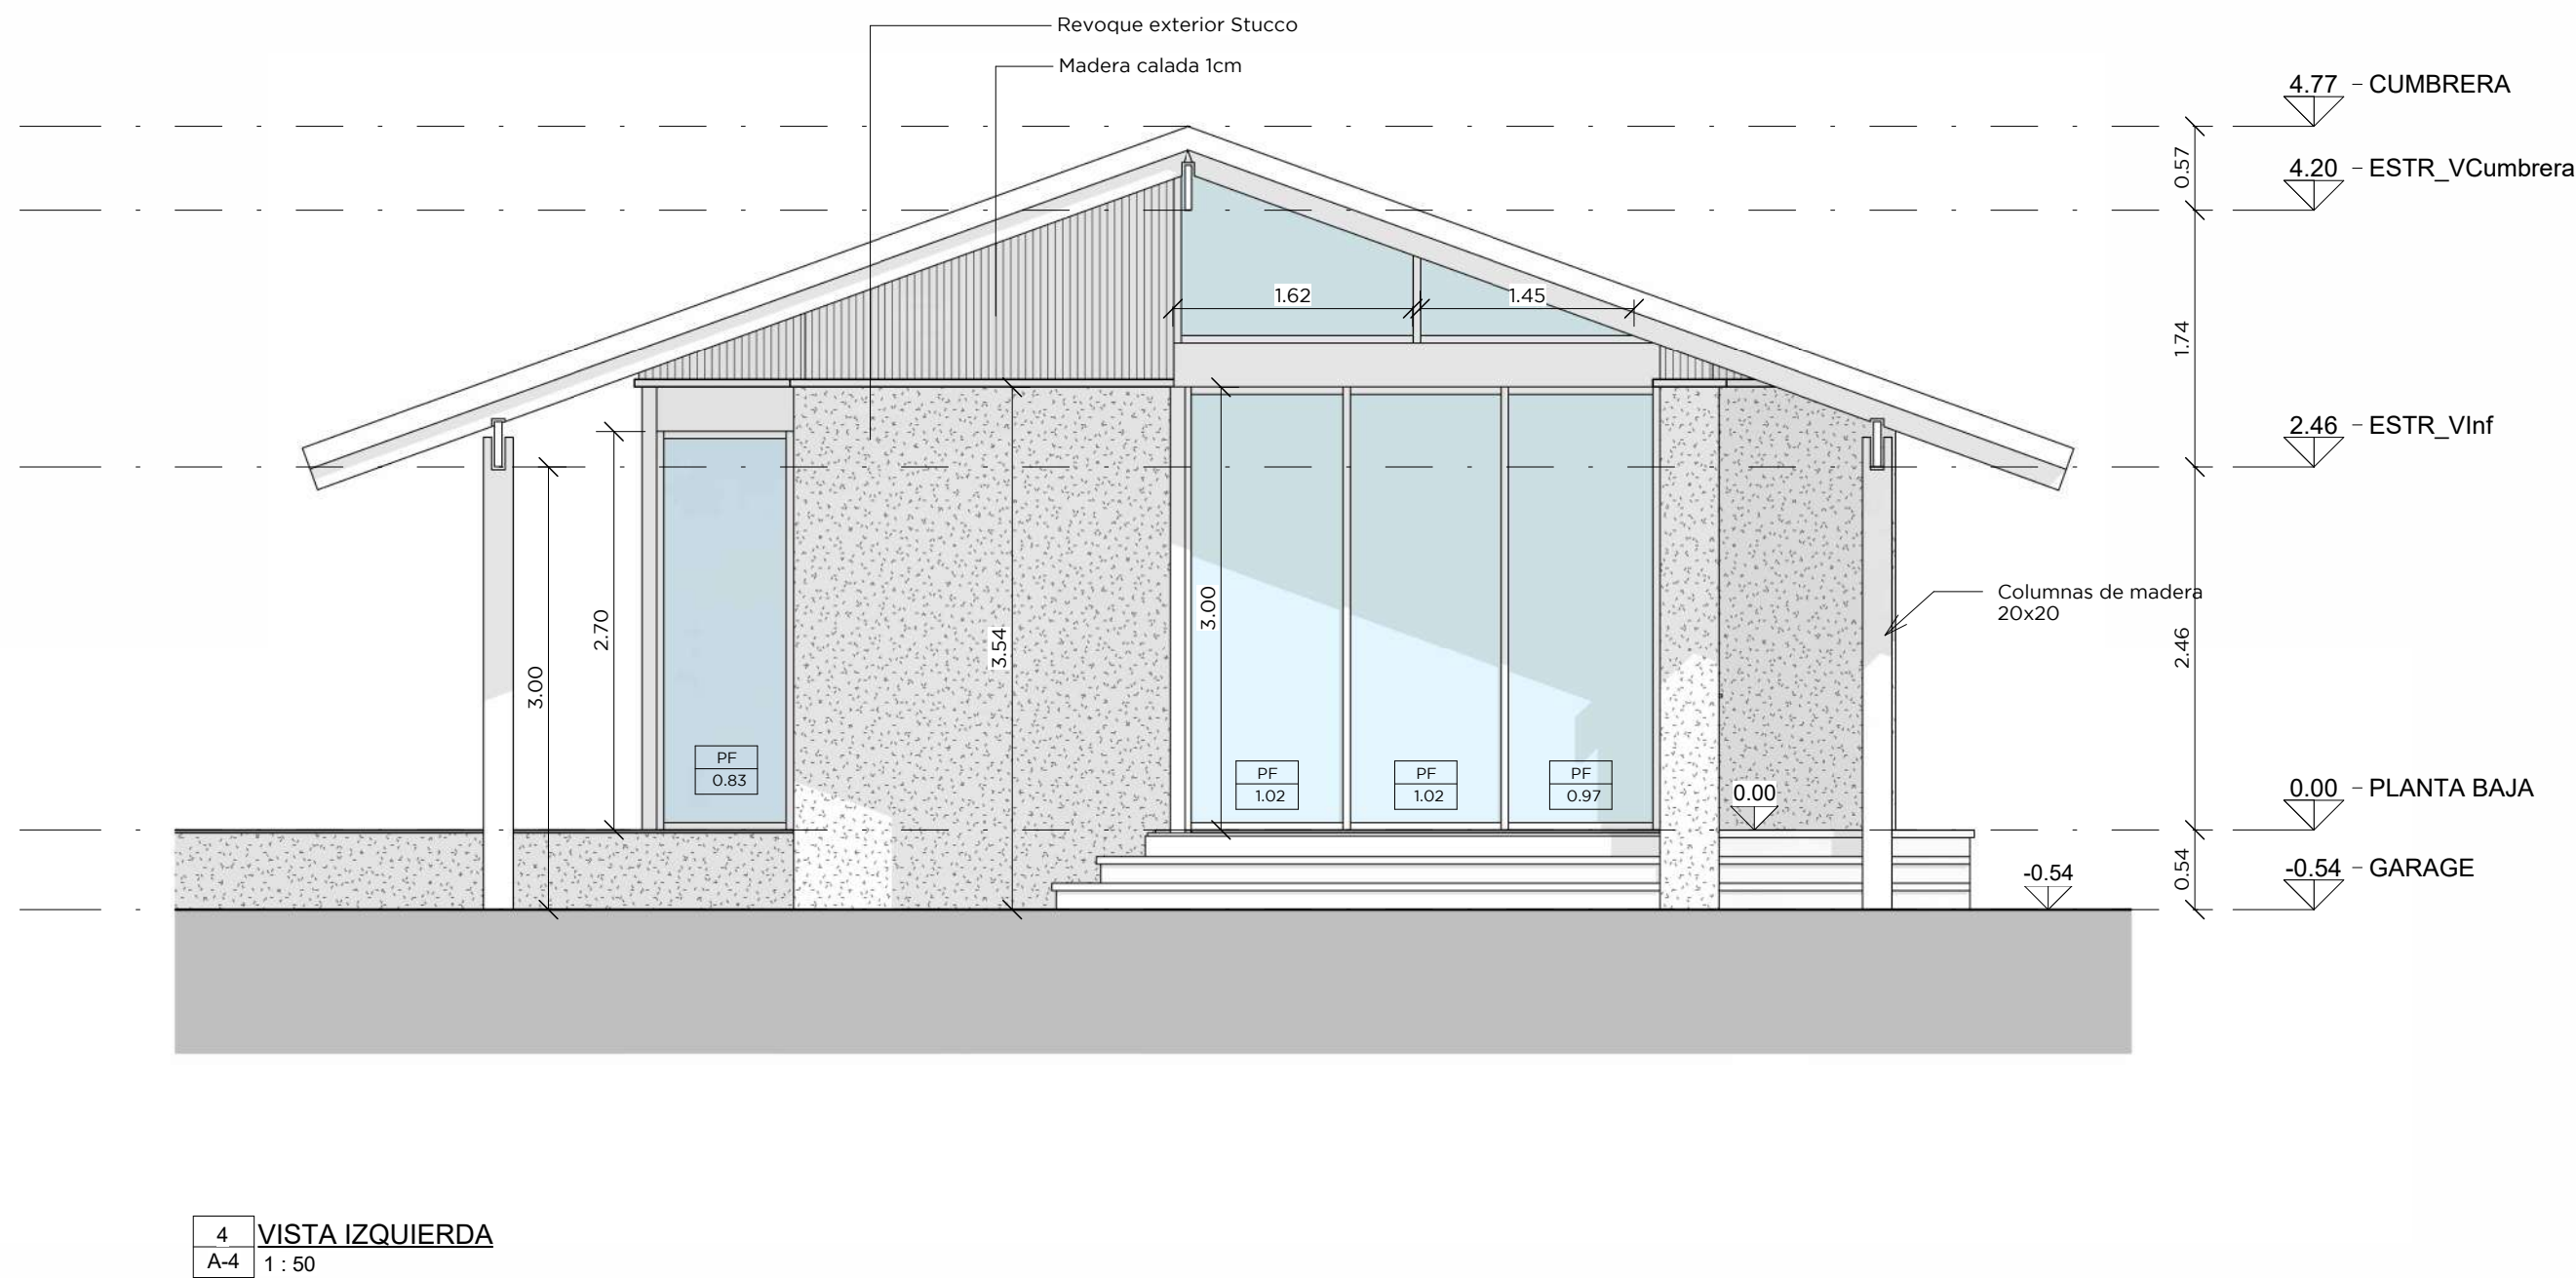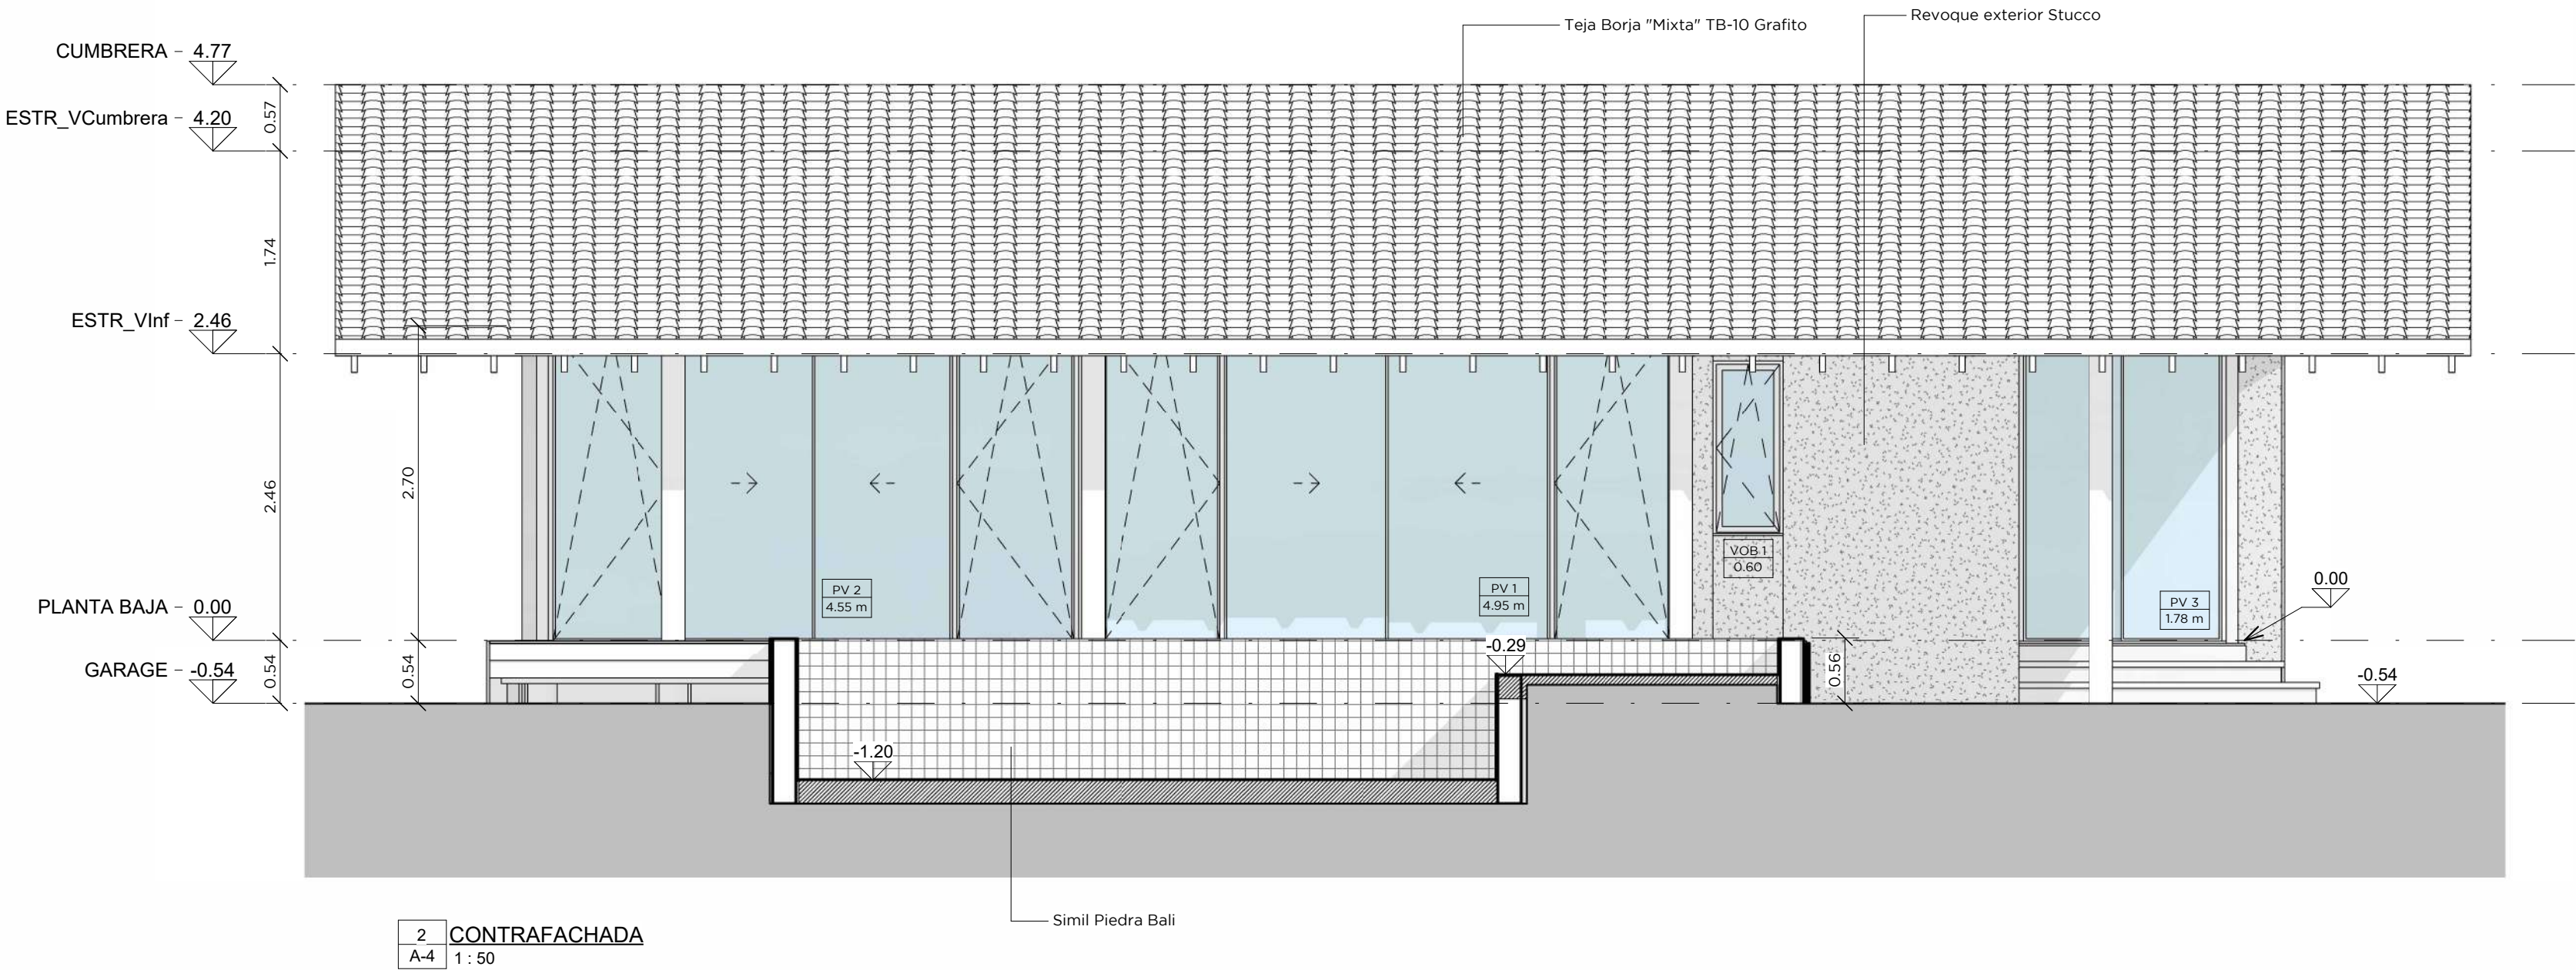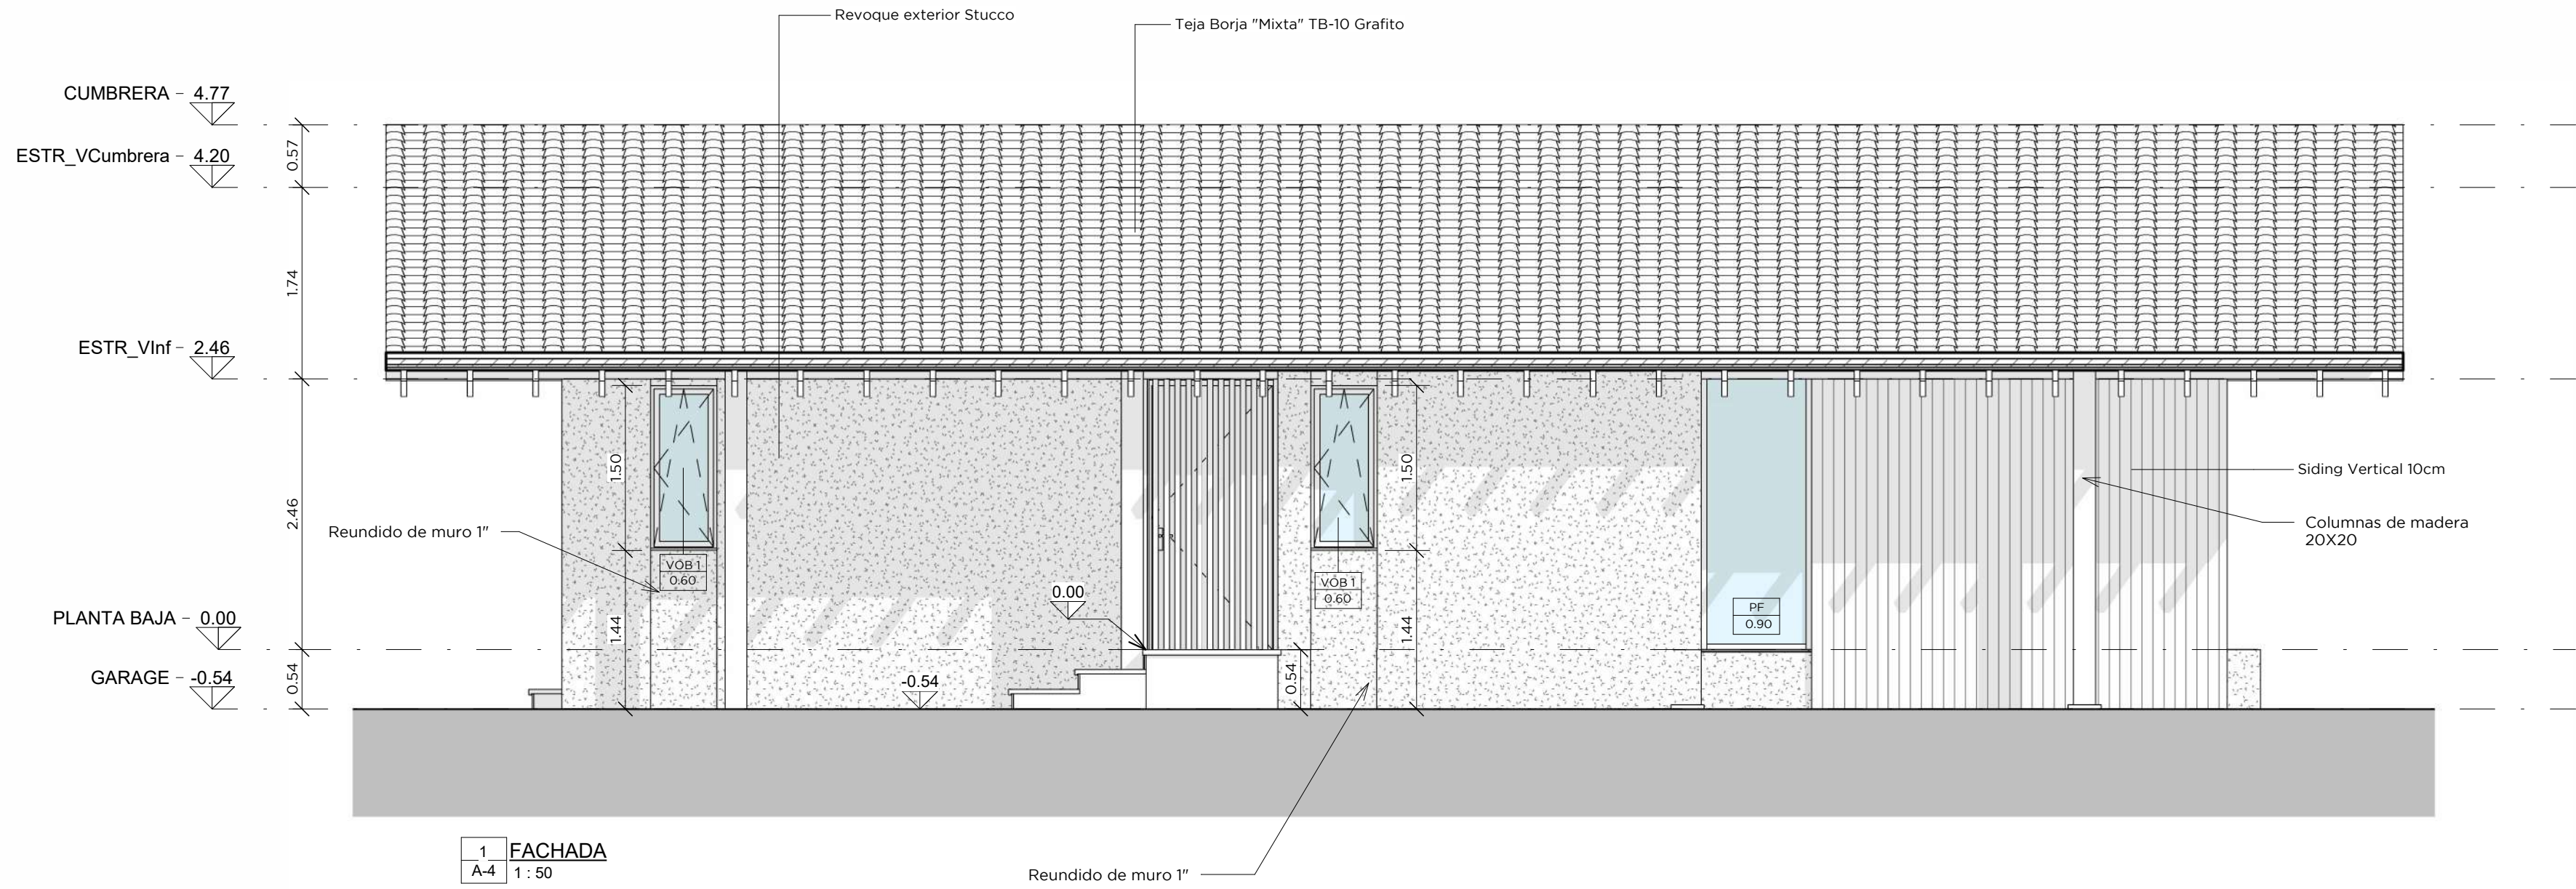

COMPUTO REVESTIMIENTOS			
REF	DESCRIPCIÓN	AREA	AREA + 15%
R1	Revoque exterior Stucco	82.49 m²	12.37
R2	Revoque interior + Pintura Blanca	156.18 m²	23.43
R3	Porcelanato 1200 x 1200cm	59.16 m²	8.87
R4	Madera calada 1cm	96.72 m²	14.51
R5	Siding Vertical 10cm	14.08 m²	2.11
Total general: 67		408.64 m²	61.30

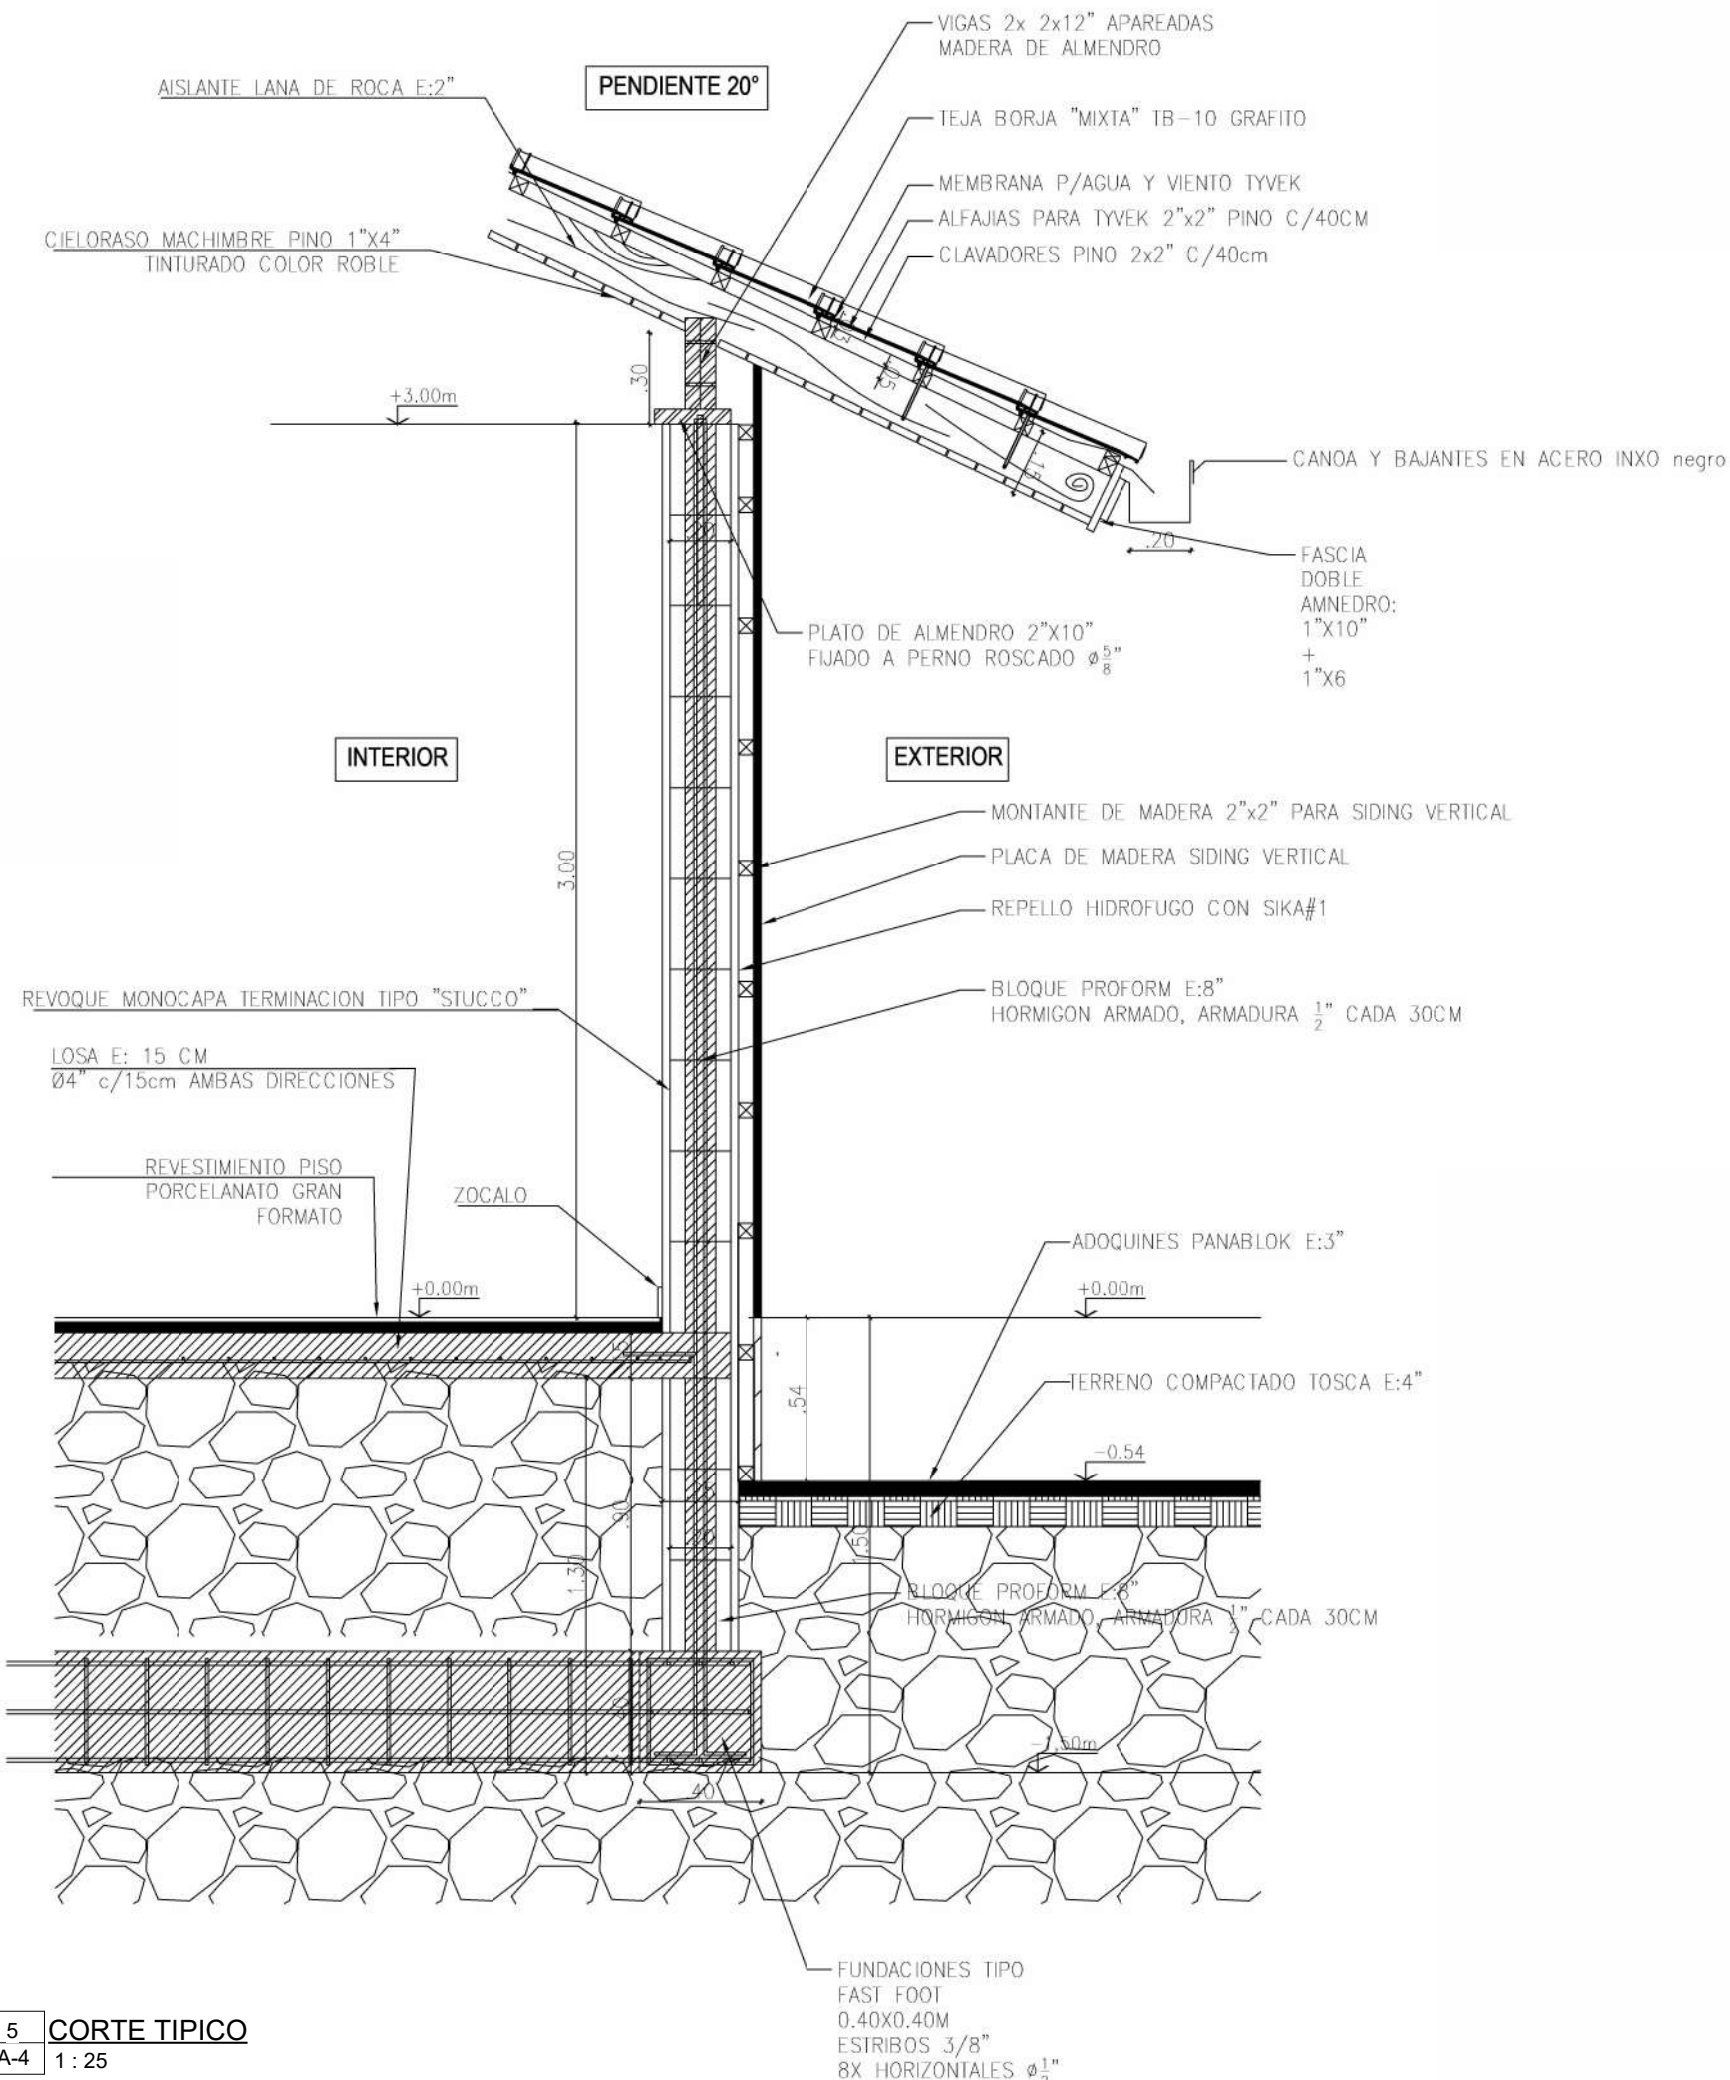

PROYECTO

PROPIETARIO: BOCAS HOMES

PLANO ORIGINAL PROPIEDAD INTELECTUAL DE BOCAS HOMES. TODA LA INFORMACIÓN CONTENIDA EN ESTE PLANO ES DE RESPONSABILIDAD DEL DISEÑADOR. SE DESLIEGA DE TODA RESPONSABILIDAD POR EL USO NO AUTORIZADO DEL DISEÑO SIN EL CONSENTIMIENTO ESCRITO.

PLANO ORIGINAL PROPIEDAD INTELECTUAL DE BOCAS HOMES. TODA LA INFORMACIÓN CONTENIDA EN ESTE PLANO ES DE RESPONSABILIDAD DEL DISEÑADOR. SE DESLIEGA DE TODA RESPONSABILIDAD POR EL USO NO AUTORIZADO DEL DISEÑO SIN EL CONSENTIMIENTO ESCRITO.

TIPOLOGÍA 01

FECHA: 21.05.2025

VERSION: 1.0

PLANO N°: A-4

VISTAS

Escala: Como se indica



CASAS UNIFAMILIARES PLAZA PAUNCH - T01

PROYECTO: CASAS UNIFAMILIARES PLAZA PAUNCH - T01



UBICACIÓN: LA COLON, BOCA DEL TORO, REPUBLICA DE PANAMA

CONTENIDO:


CONTENIDO:

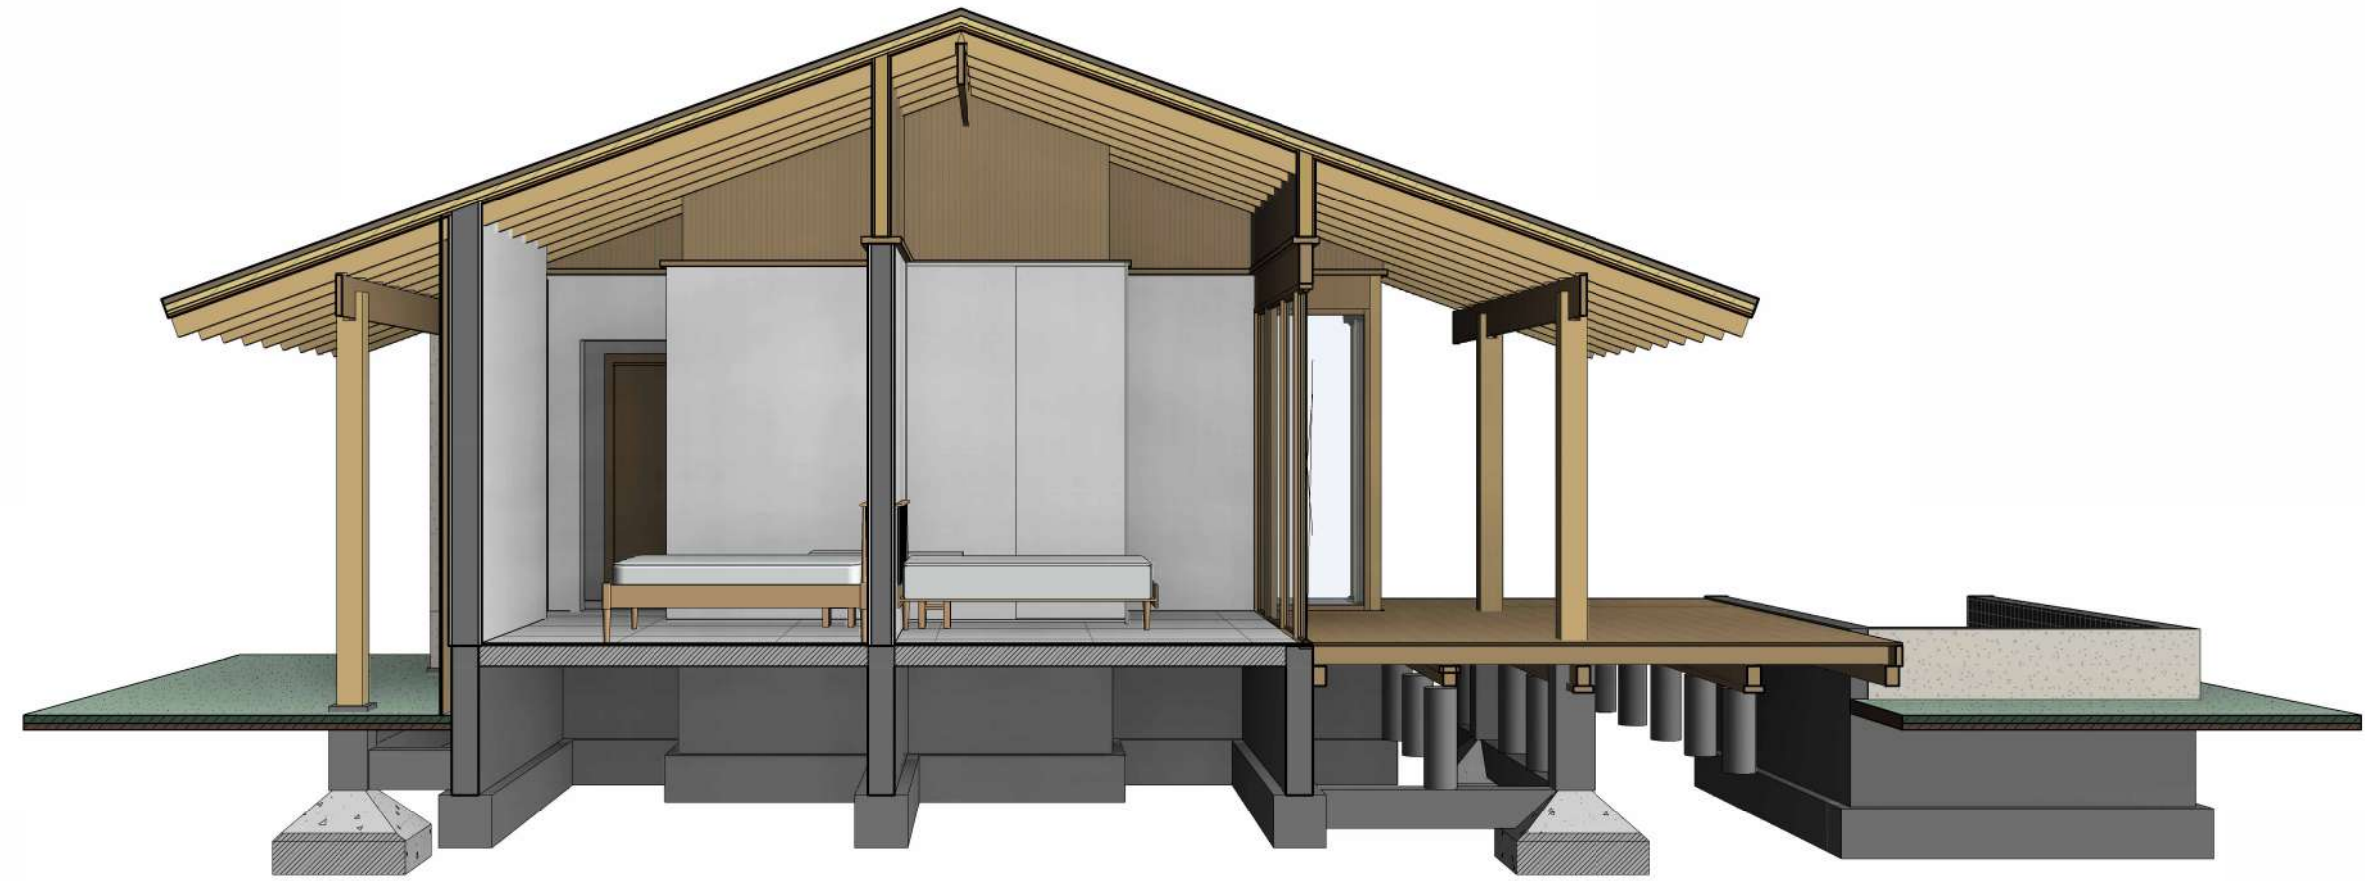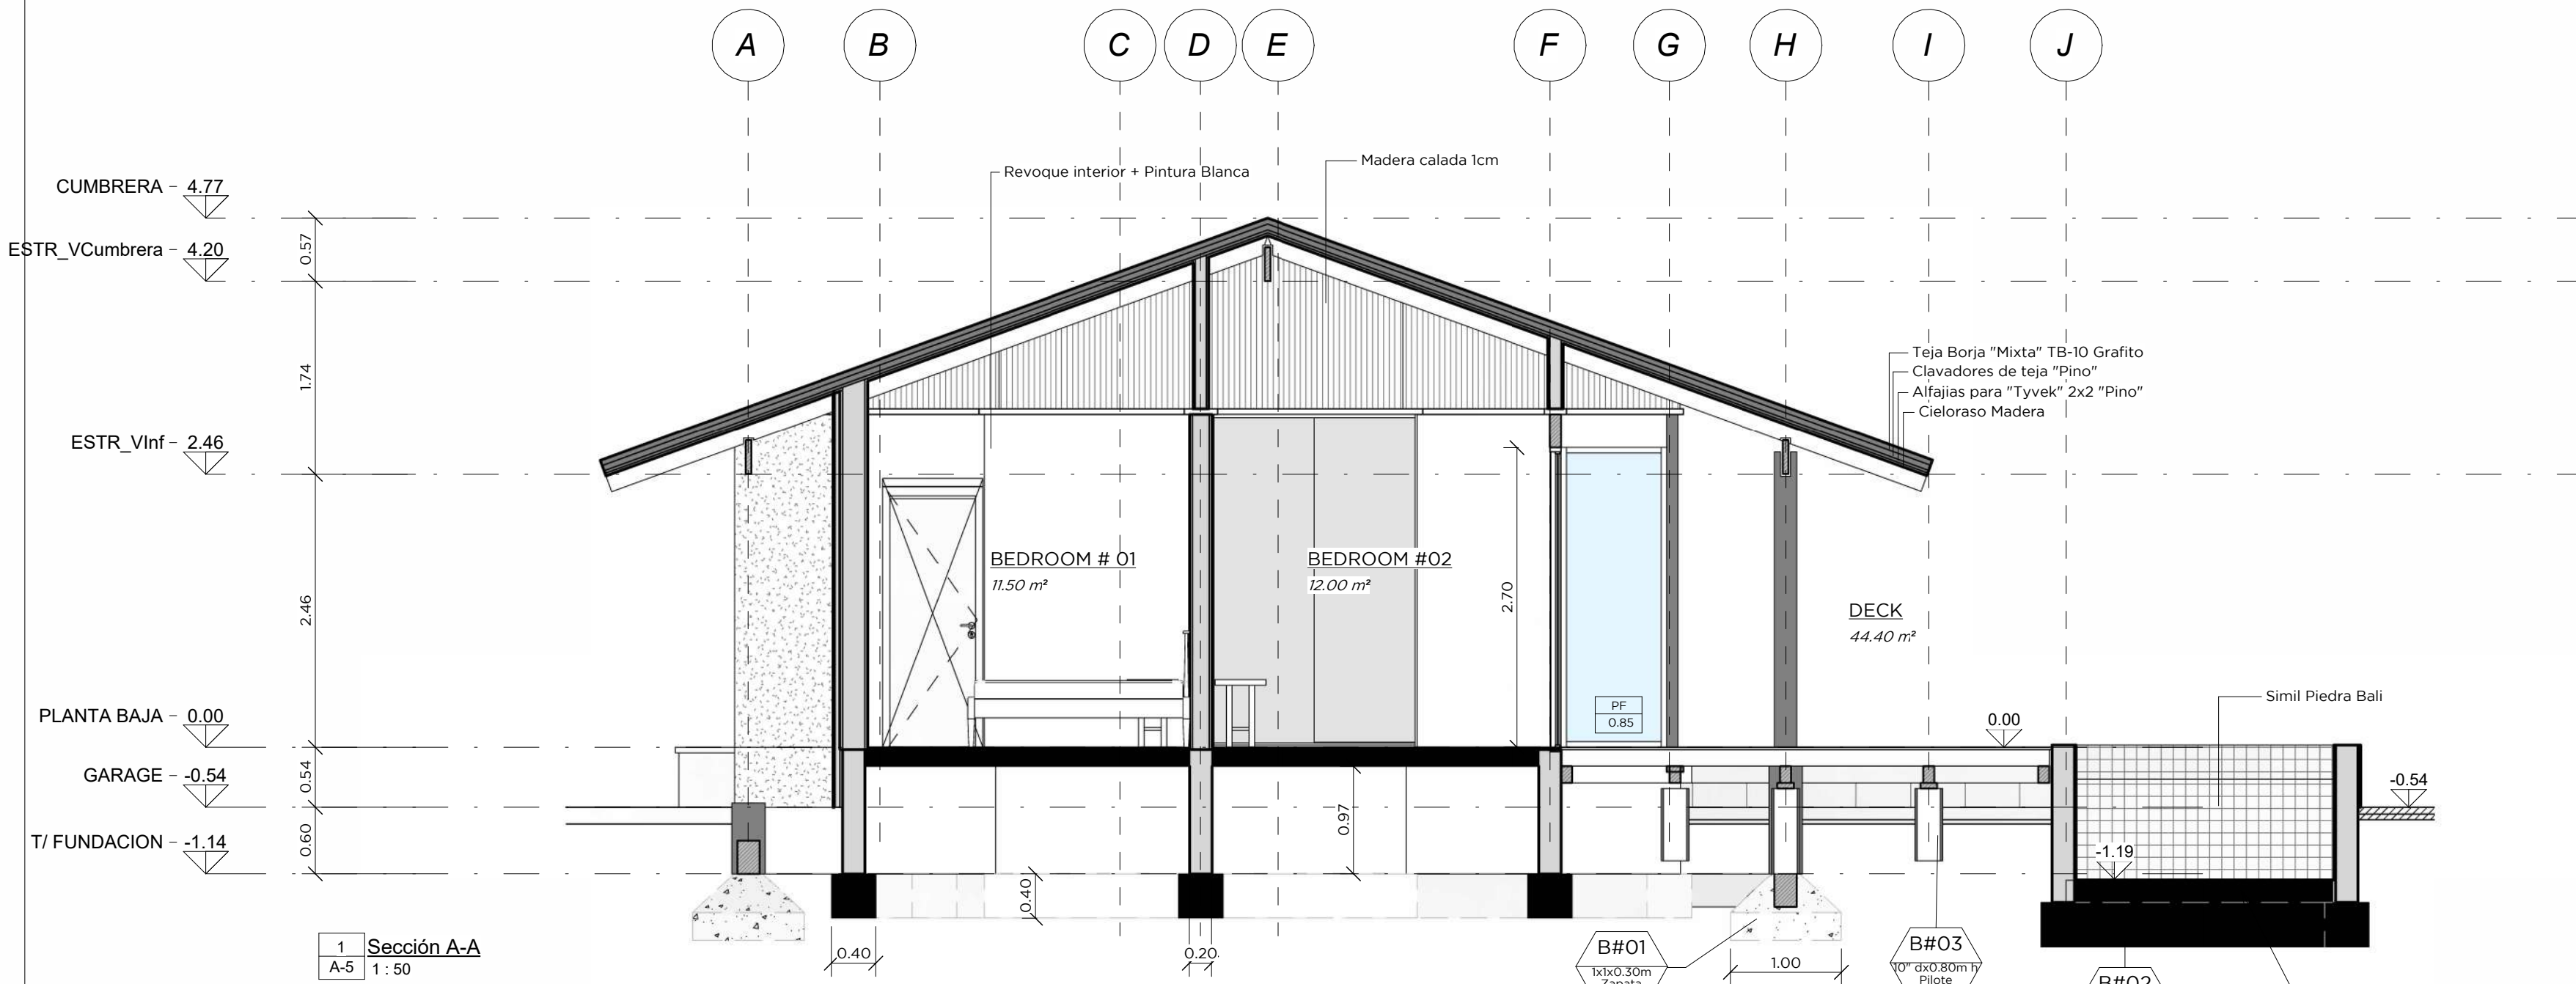

4 Sección A-A Perspectivada

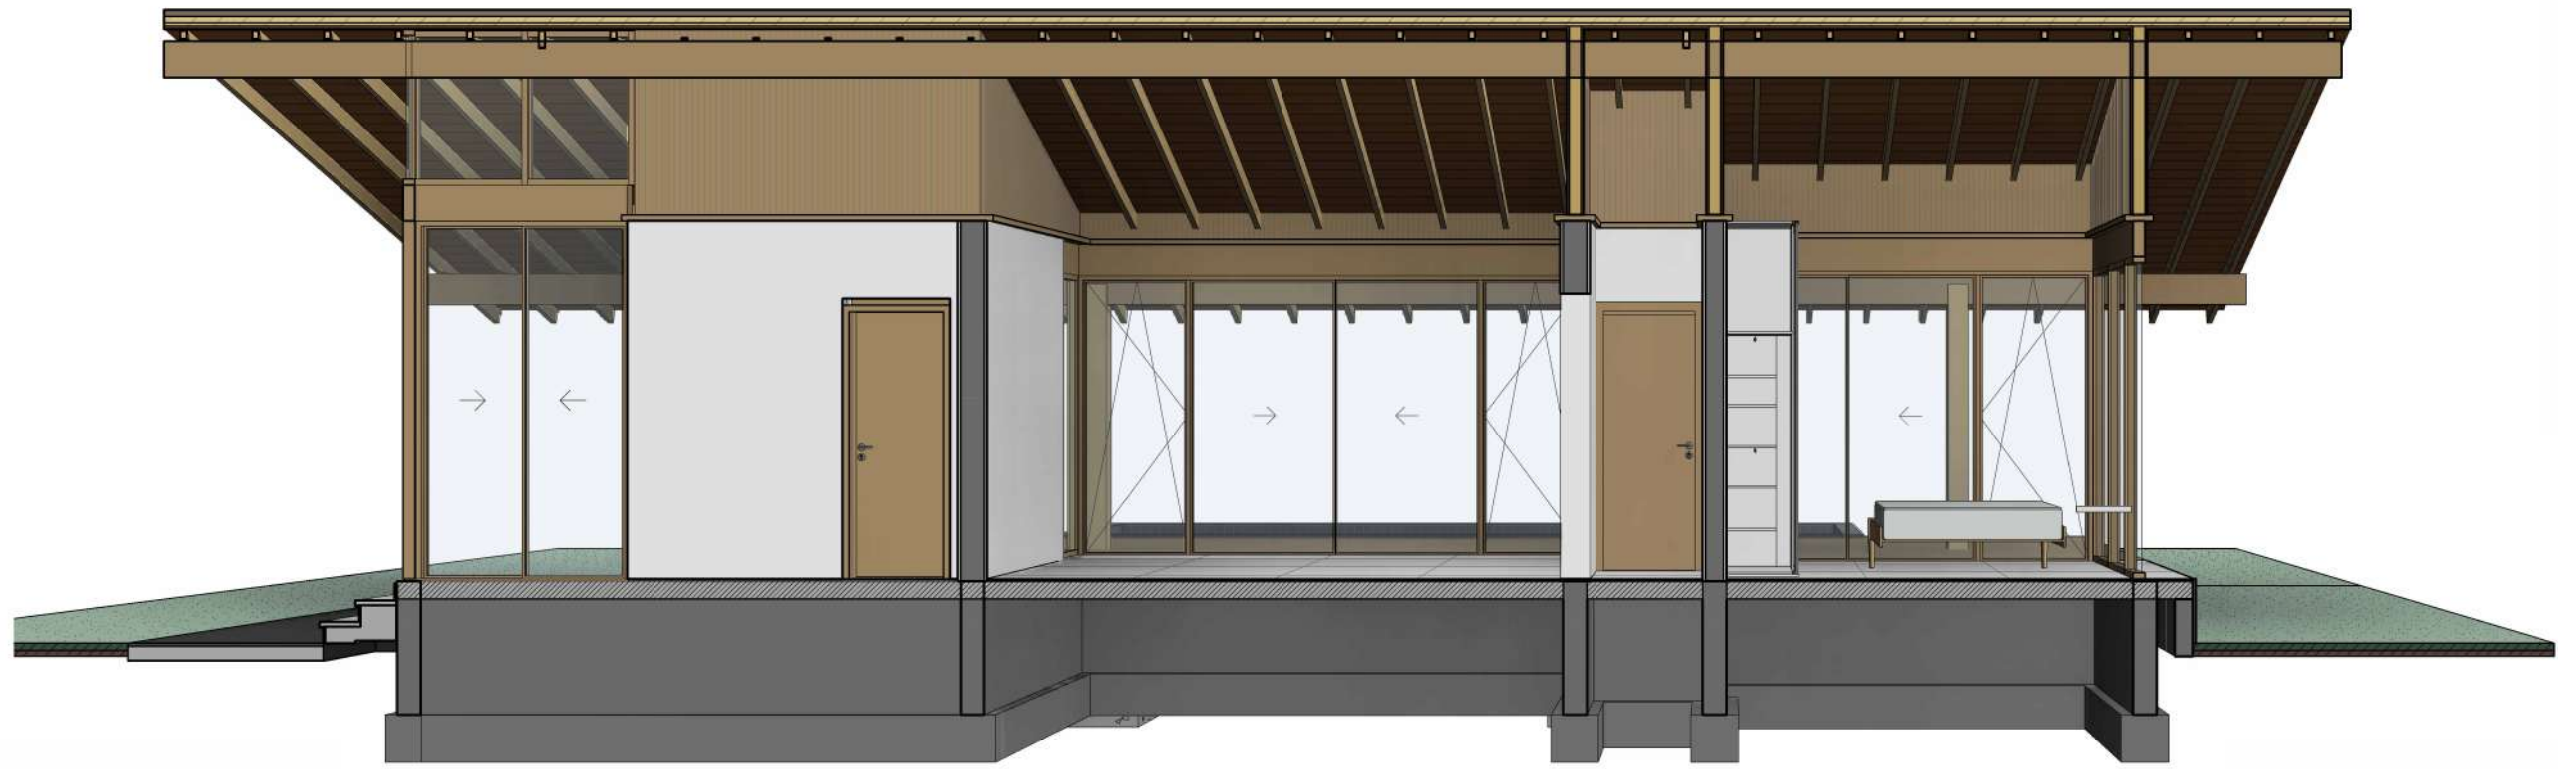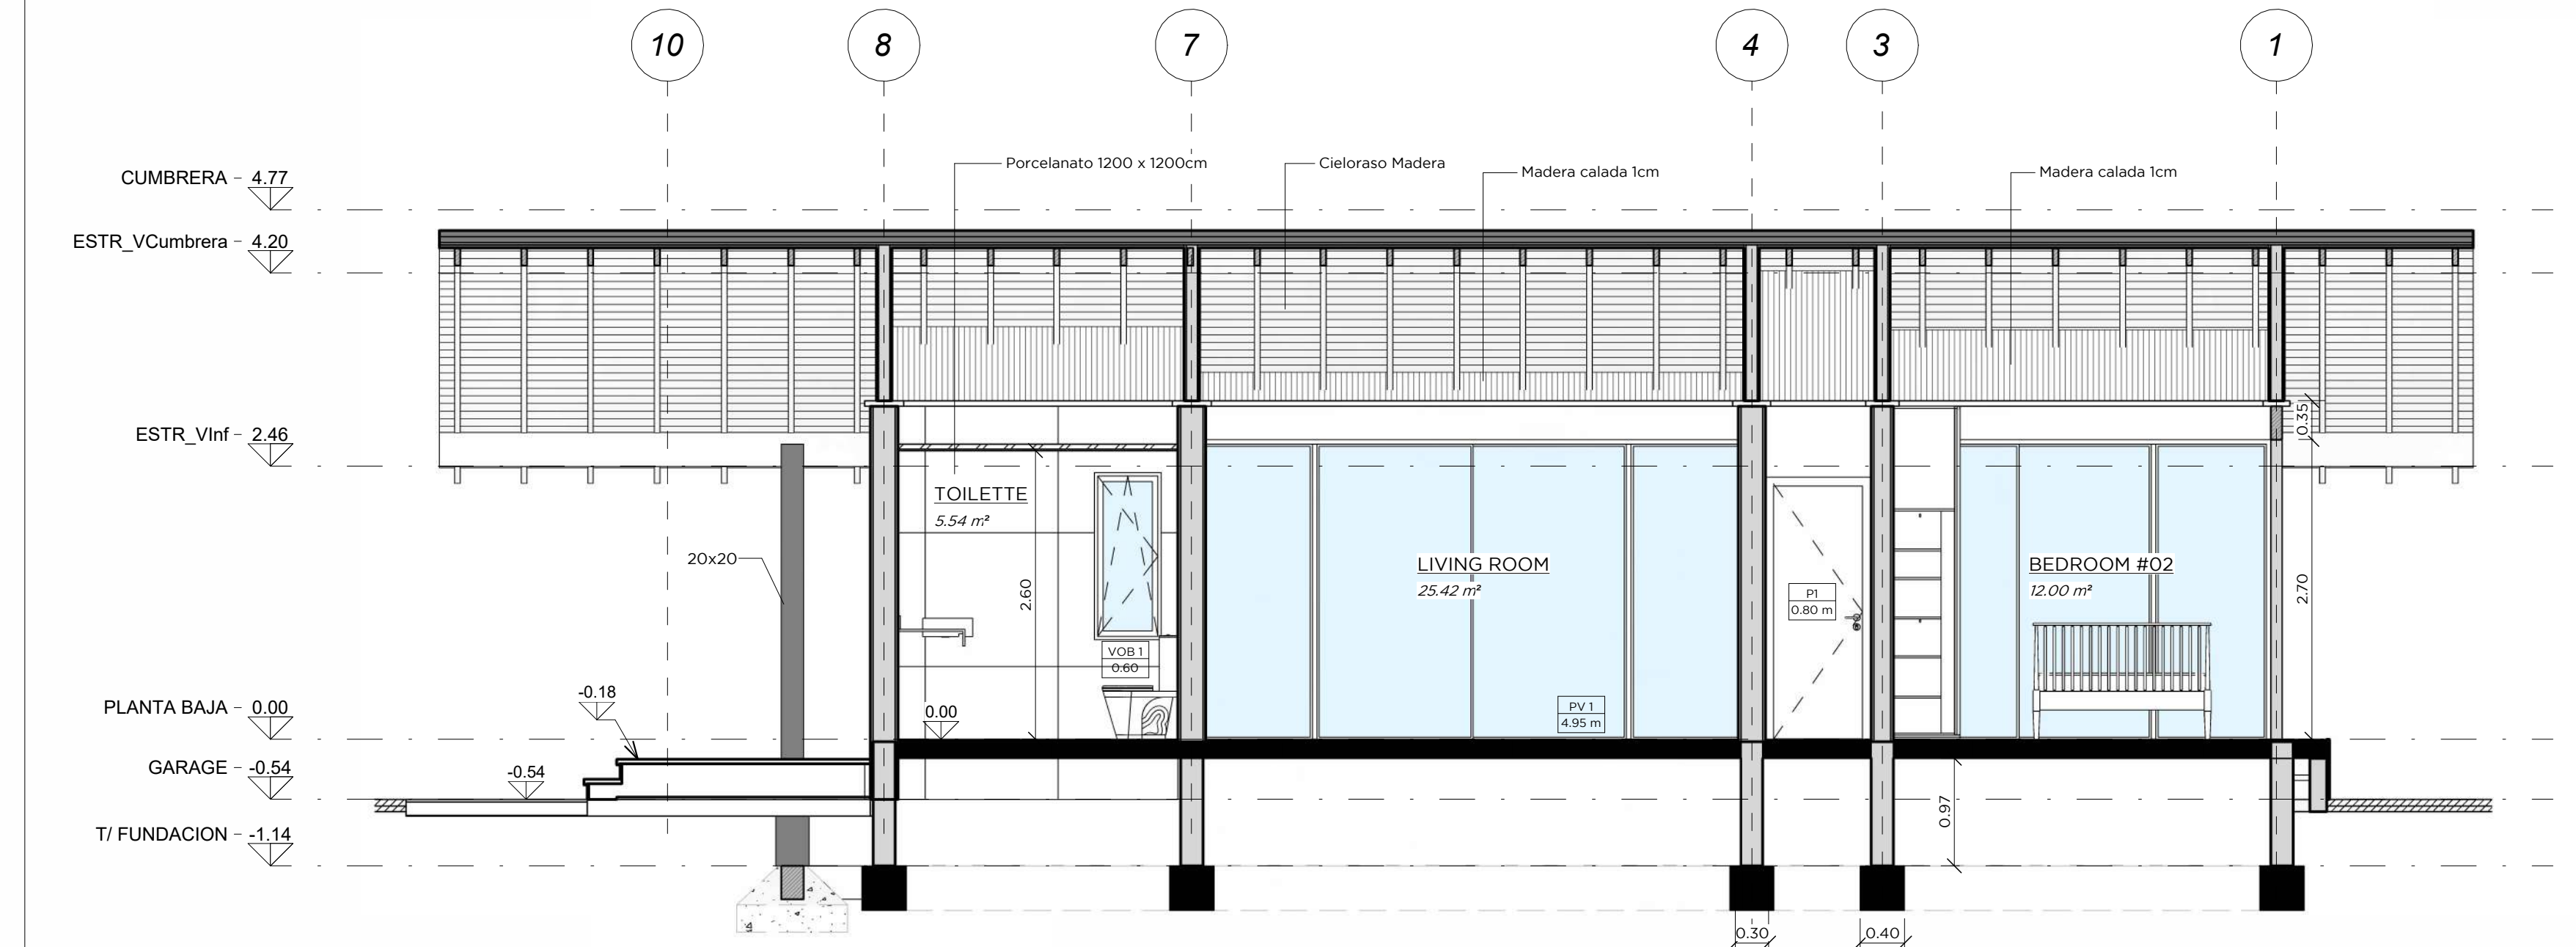

5 Sección B-B Perspectivada

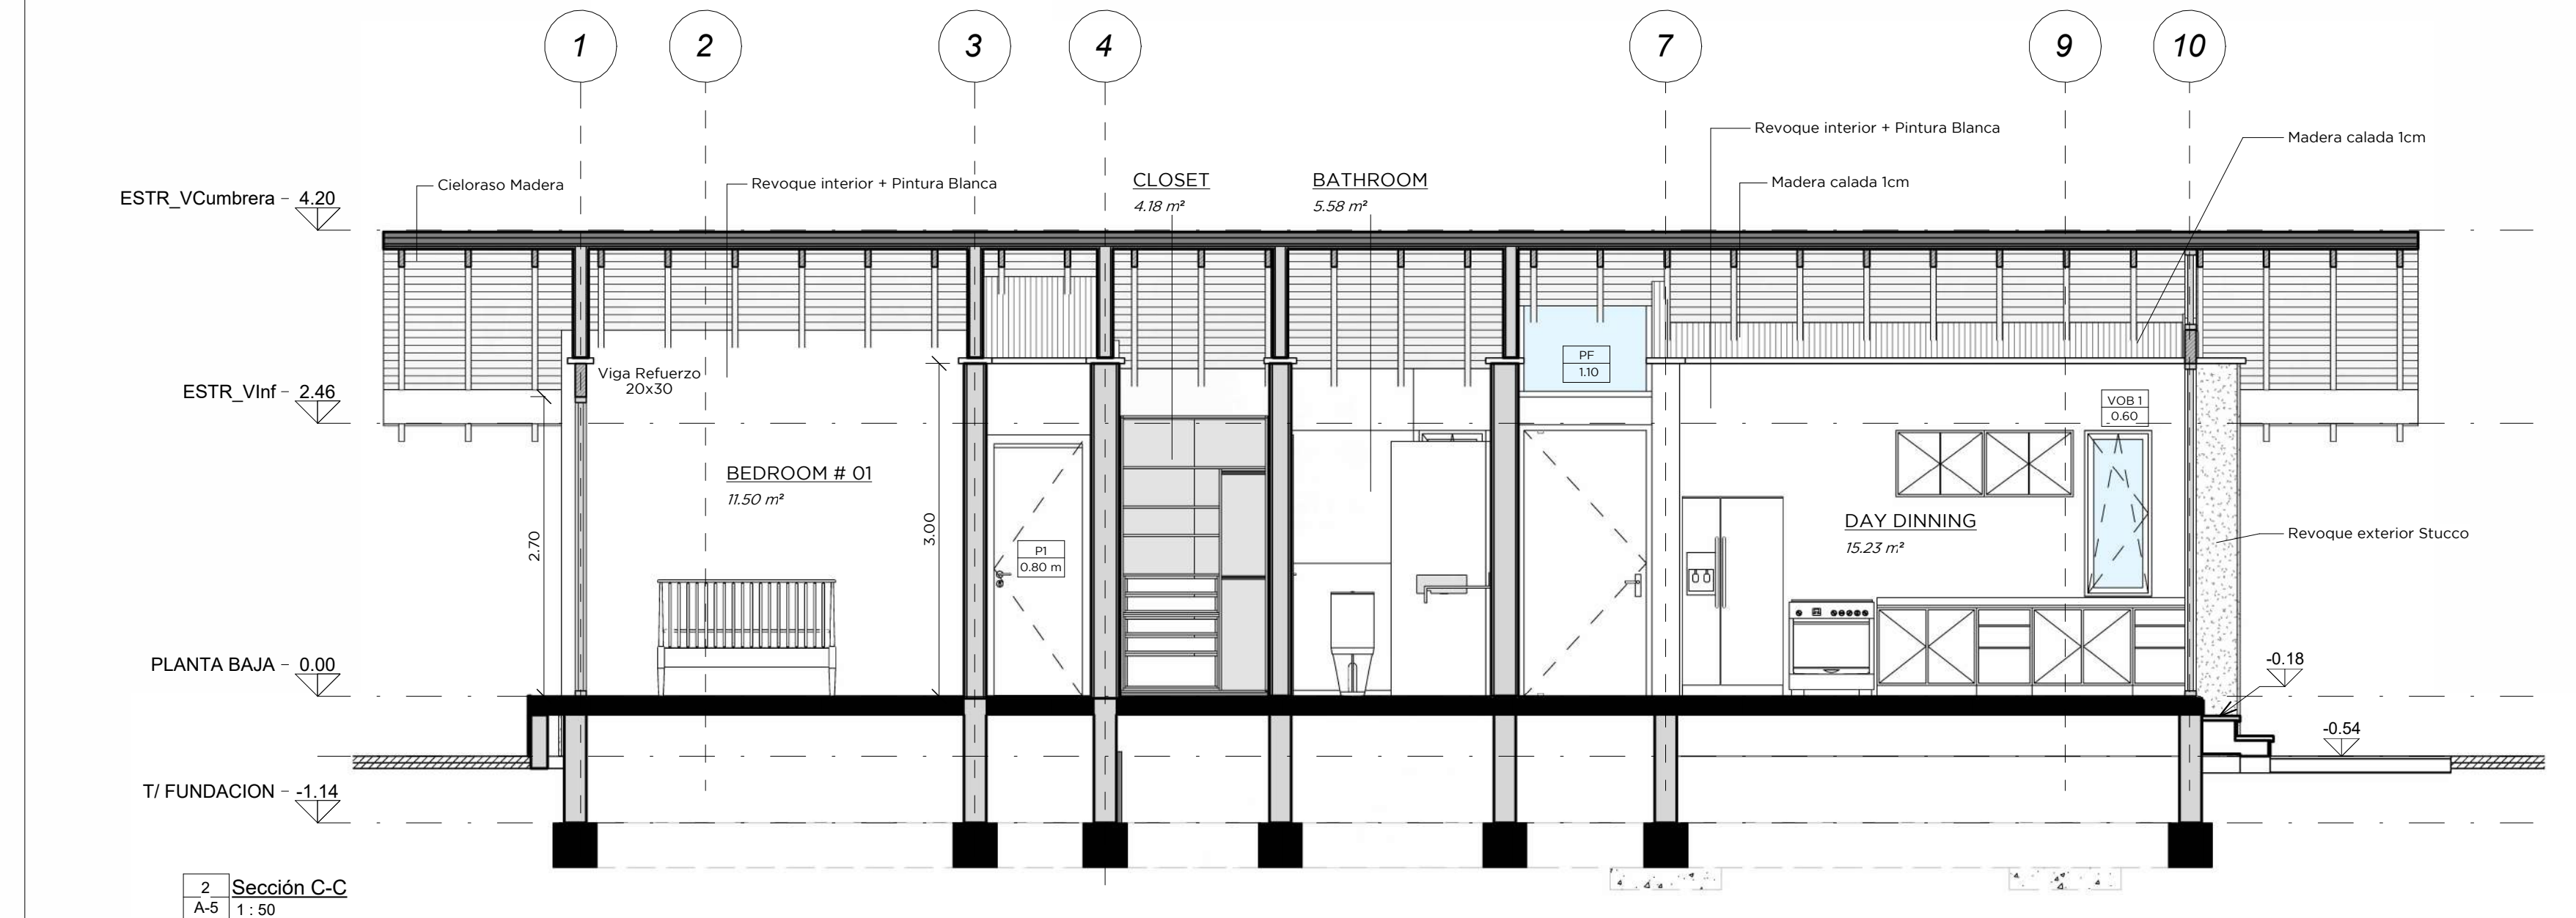



6 Sección C-C Perspectivada

TIPOLOGÍA 01	FECHA: 21.05.2025
VERSION: 1.0	PLANO N°: A-5
SECCIONES	ESCALA: 1:50

PROYECTO	PROPIETARIO: BOCAS HOMES
CASAS UNIFAMILIARES PLAZA PAUNCH - T01	FIRMA DE REPRESENTANTE LEGAL:
	DISEÑO ARQ.: Diseñador
	PROYECTO: Arquitecto
	DIBUJADOR: Arquitecto
	FECHA: 21.05.25
	ADOPCIÓN Y REVISIÓN:
	CONTENIDO:

PLANO ORIGINAL PROPIEDAD INTELECTUAL DE BOCAS HOMES. SE PROHÍBE LA REPRODUCCIÓN TOTAL O PARCIAL, ASÍ COMO LA DISTRIBUCIÓN, SIN EL CONSENTIMIENTO ESCRITO.	FIRMA DE DISEÑO Y CONSTRUCCIÓN PRINCIPALES:
	PROYECTO: CASAS UNIFAMILIARES PLAZA PAUNCH - T01
	UBICACIÓN: ISLA COLÓN, BOCA DEL TORO, REPÚBLICA DE PANAMÁ

BOCAS HOMES
Arquitectura
Interiores
Exteriores

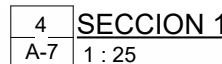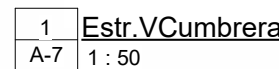

CIMENTACIÓN ESTRUCTURAL					
TIPO	DIMENSIONES	VOLUMEN	LONGITUD	RECUNTO	DESCRIPCION
Fast Foot	40cm x 40xm h	0.16 m ³	1.37	1	
Fast Foot	40cm x 40xm h	0.19 m ³	1.27	1	
Fast Foot	40cm x 40xm h	0.23 m ³	1.65	1	
Fast Foot	40cm x 40xm h	0.34 m ³	2.85	1	
Fast Foot	40cm x 40xm h	0.41 m ³	2.75	1	
Fast Foot	40cm x 40xm h	0.53 m ³	2.75	1	
Fast Foot	40cm x 40xm h	0.41 m ³	2.95	1	
Fast Foot	40cm x 40xm h	0.51 m ³	2.97	1	
Fast Foot	40cm x 40xm h	0.47 m ³	3.55	1	
Fast Foot	40cm x 40xm h	0.44 m ³	3.75	1	
Fast Foot	40cm x 40xm h	0.51 m ³	3.80	1	
Fast Foot	40cm x 40xm h	0.58 m ³	3.87	1	
Fast Foot	40cm x 40xm h	0.60 m ³	4.00	1	
Fast Foot	40cm x 40xm h	0.53 m ³	4.10	1	
Fast Foot	40cm x 40xm h	0.72 m ³	4.93	1	
Fast Foot	40cm x 40xm h	0.73 m ³	4.98	1	
Fast Foot	40cm x 40xm h	0.76 m ³	4.98	1	
Fast Foot	40cm x 40xm h	0.78 m ³	5.15	1	
Fast Foot	40cm x 40xm h	0.81 m ³	5.25	1	
Fast Foot	40cm x 40xm h	0.97 m ³	6.87	1	
Fast Foot	40cm x 40xm h	1.01 m ³	7.70	1	
Fast Foot	40cm x 40xm h	1.33 m ³	8.90	1	
Fast Foot	40cm x 40xm h	1.42 m ³	9.05	1	
Fast Foot	40cm x 40xm h	1.35 m ³	9.25	1	

Platea de H ² A ⁴	E.: 20cm	1.15 m ²	2.40	1	Losa Piscina
Platea de H ² A ⁴	E.: 20cm	2.88 m ²	6.00	1	Losa Piscina
Platea de H ² A ⁴	E.:15cm	13.86 m ²	8.30	1	
Platea de H ² A ⁴ : 3					
Zapata Aislada	1x1x0.30m	0.40 m ³		7	
Zapata Aislada: 7					

CÓMPUTO VIGAS			
TIPO	DIMENSIONES	LONGITUD	RECuento
Viga Refuerzo	20x30	1.03	2
Viga Refuerzo	20x30	1.08	1
Viga Refuerzo	20x30	1.45	1
Viga Refuerzo	20x30	1.83	1
Viga Refuerzo	20x30	3.24	1
Viga Refuerzo	2x12	3.50	1
Viga Refuerzo	20x30	4.73	1
Viga Refuerzo	20x30	6.32	1
Viga Refuerzo	2x12	6.60	1
Viga Refuerzo	2x12	14.97	1
Total general			11

ESTRUCTURA CUBIERTA		
TIPO	DIMENSIONES	RECUESTO
Cavio	2x6	62
Viga Cumbreira	2x12	1
Total general: 63		

