

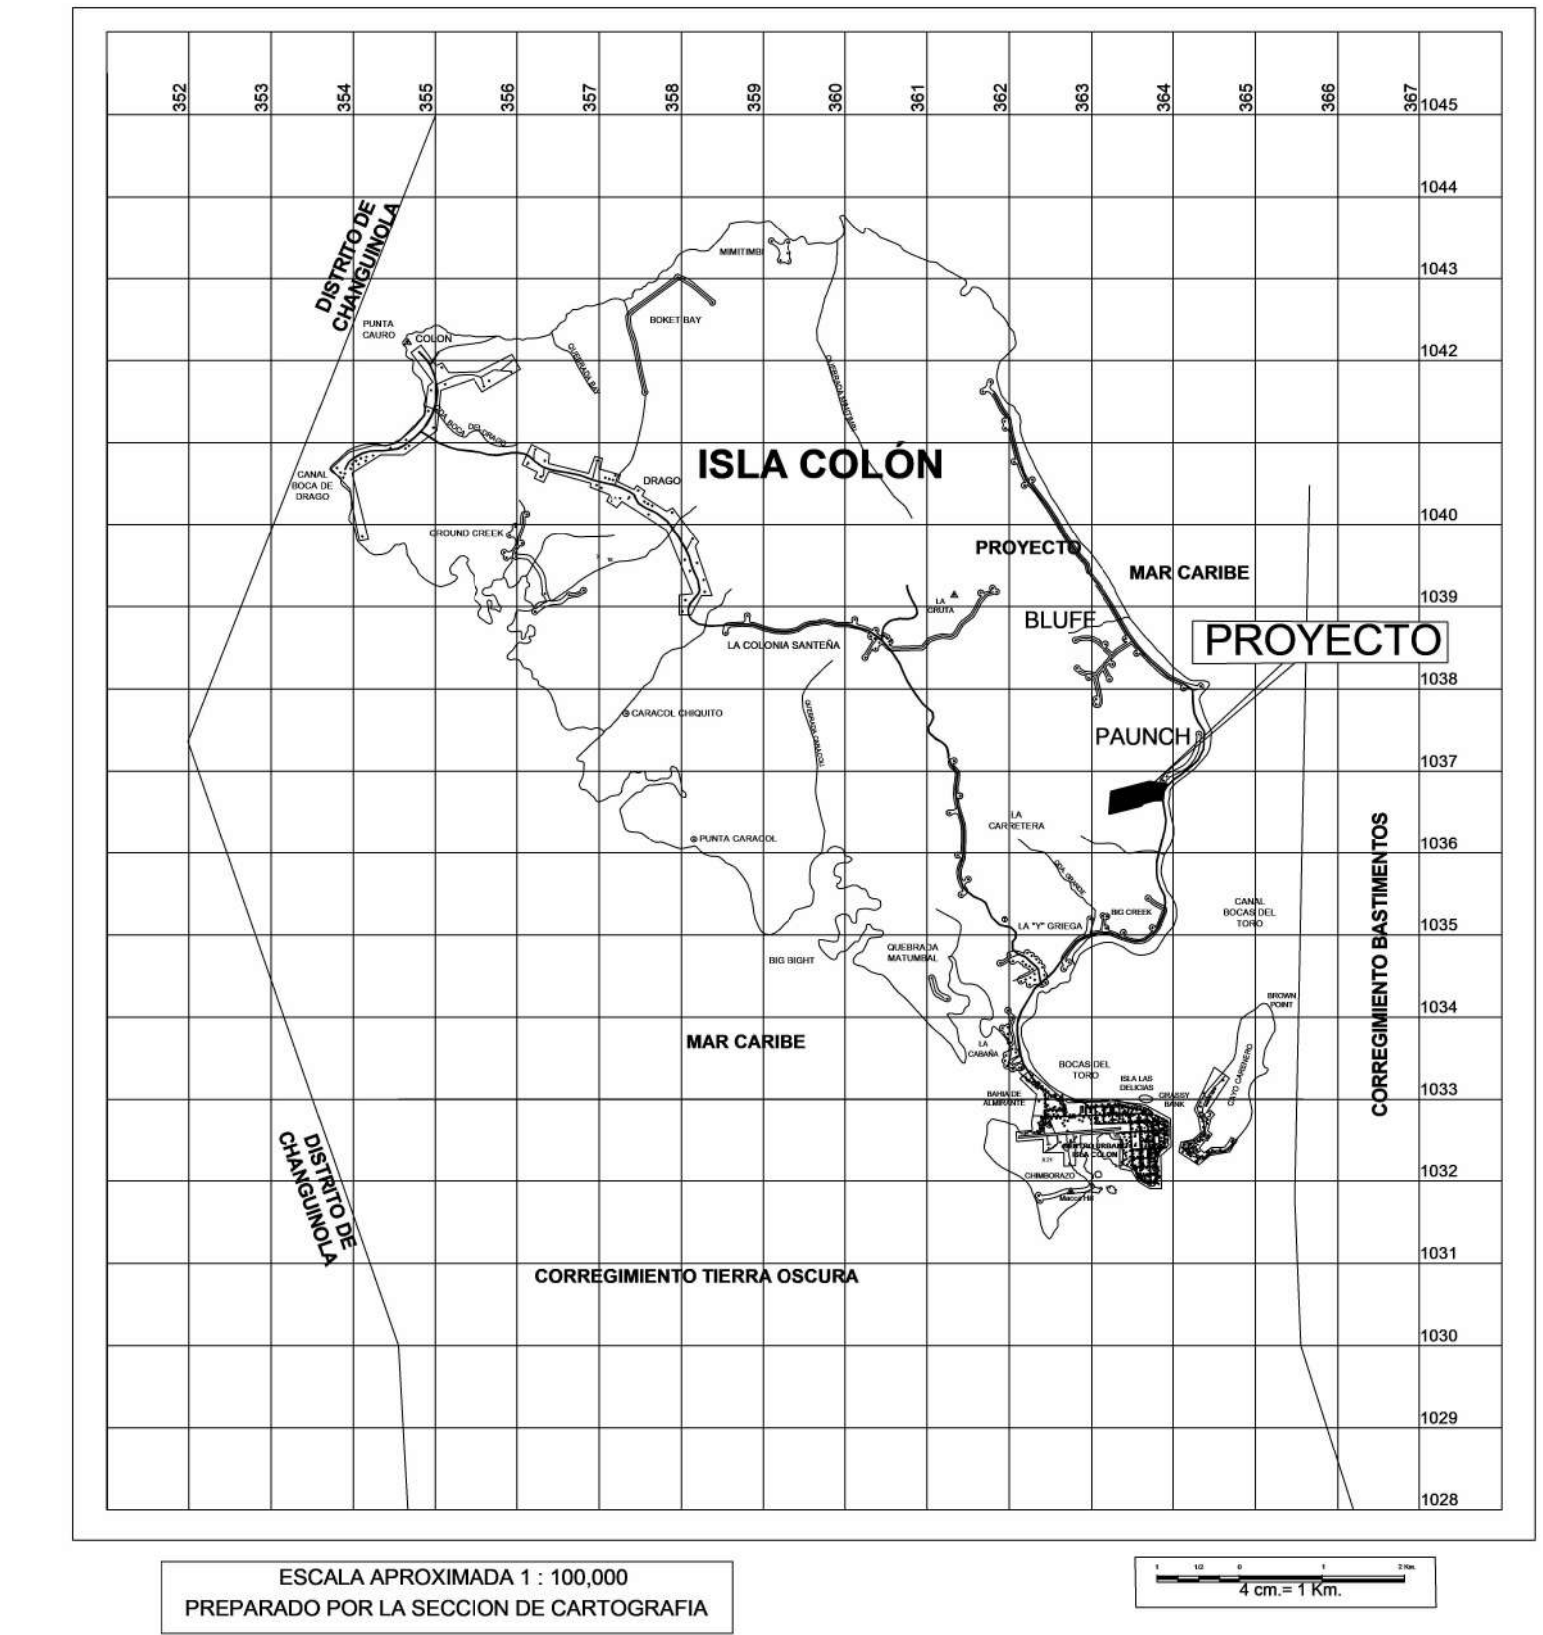


1 AP-PLANTA TECHOS
A-1 1:50

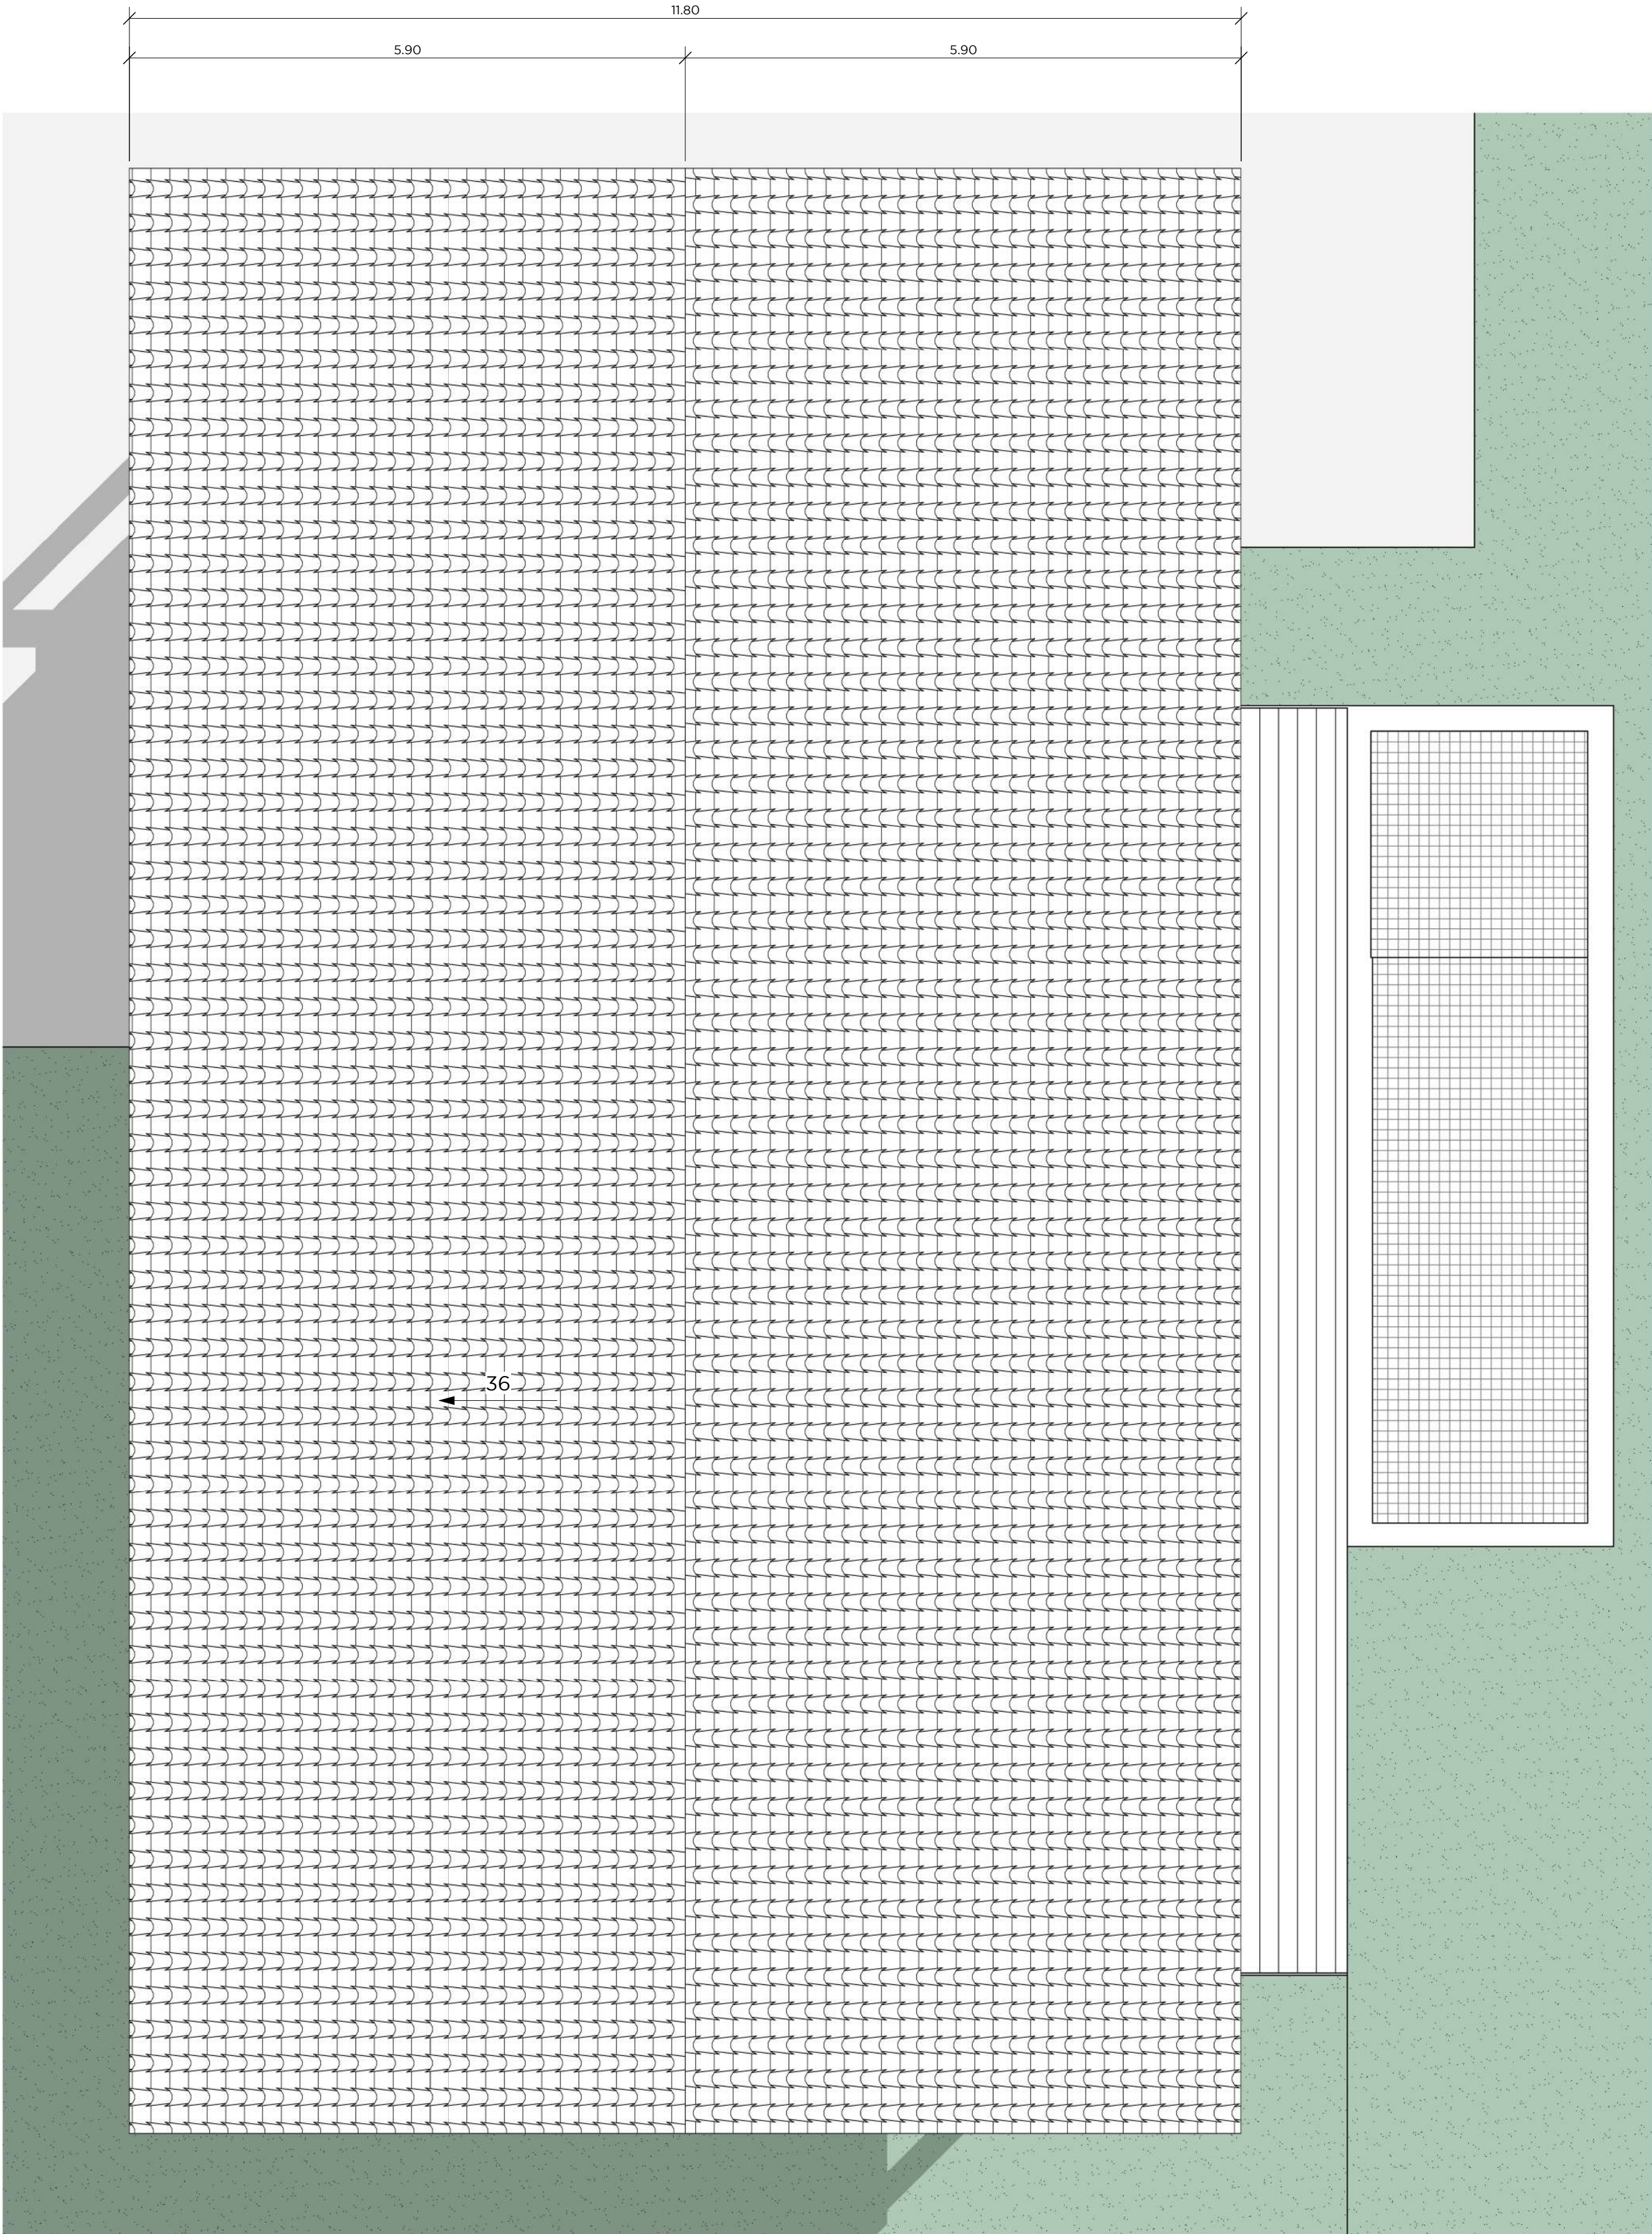




2 LOCALIZACION REGIONAL
A-1 1:1000

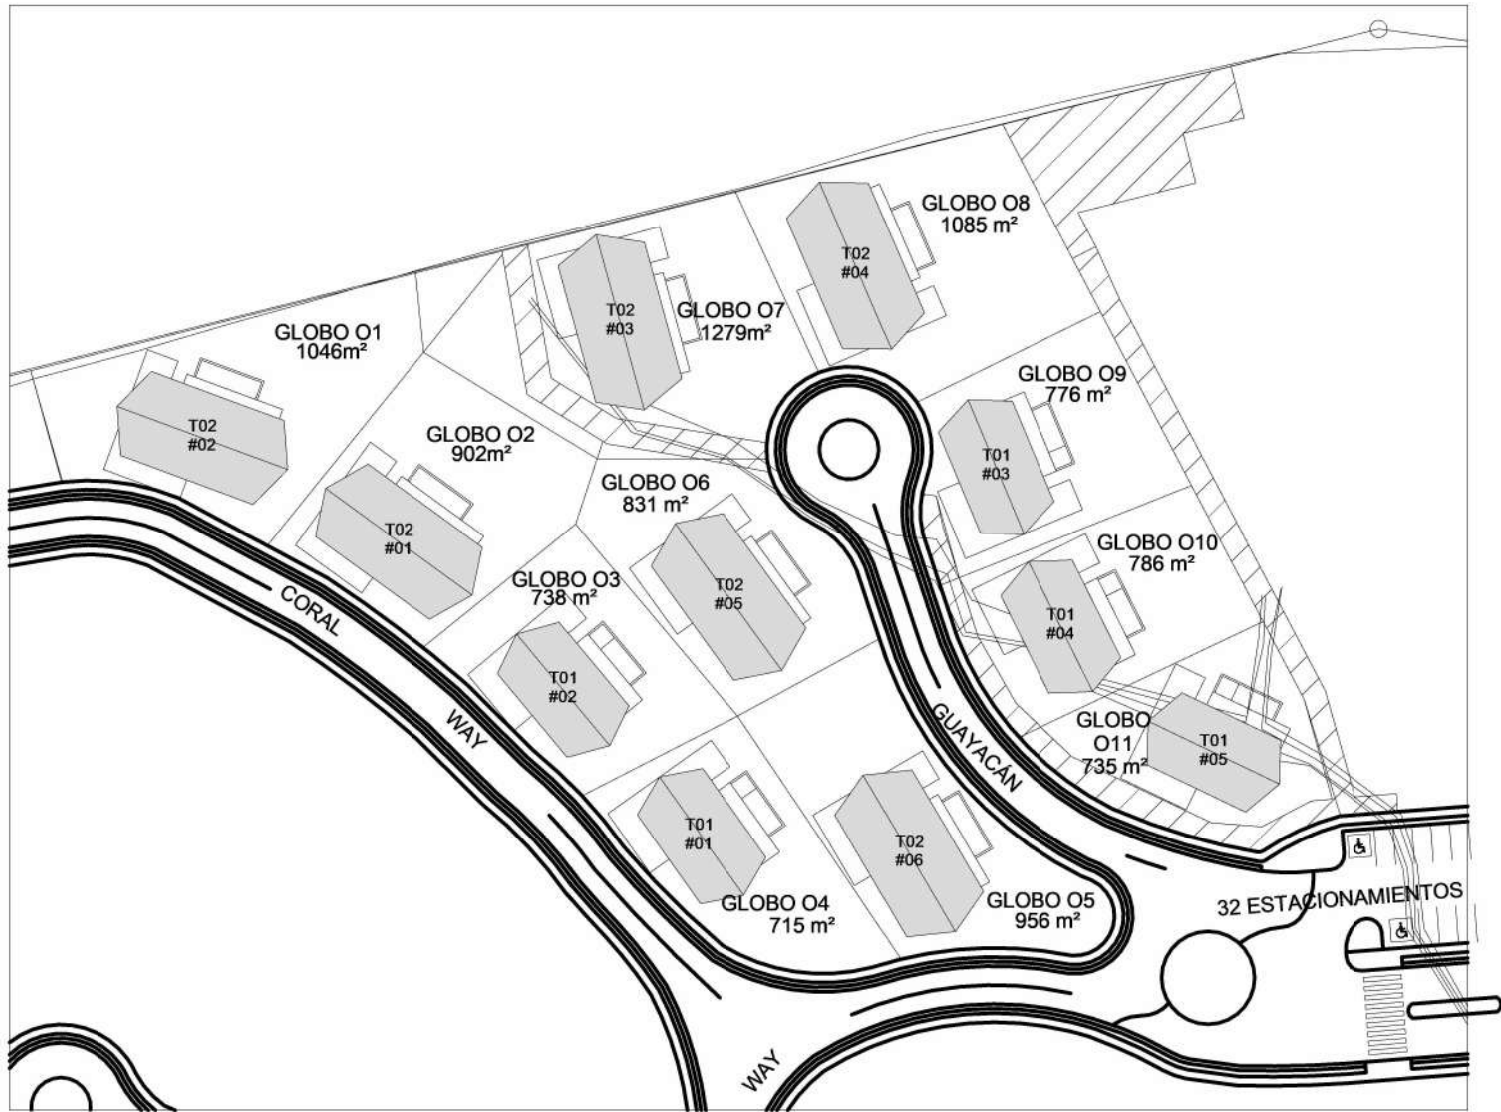

3 LOCALIZACION
A-1 TIPOLOGICA ETAPA 01

COMPUTO CUBIERTA				
REF	DESCRIPCION	VOLUMEN	AREA	COMENTARIOS
C1	Cieloraso Madera	6.49 m³	259.98 m²	
C2	Membrana de cubierta EPDM	0.00 m³	259.98 m²	
C3	Clavadores de teja "Pino"	13.04 m³	261.12 m²	
C4	Alfajias para "Tyvek" 2x2 "Pino"	6.50 m³	260.36 m²	
C5	Lana de Roca	0.00 m³	260.36 m²	
C6	Teja Borja "Mixta" TB-10 Grafito	13.08 m³	261.88 m²	

PROPIETARIO: BOCAS HOMES PROYECTO: CASAS UNIFAMILIARES PLAZA PAUNCH - T02 PROYECTO: CASAS UNIFAMILIARES PLAZA PAUNCH - T02	TIPOLOGIA 02	FECHA: 21.05.2025
	VERSION: 1.0	PLANO N°: A-1
	PLANTA DE TECHOS	Escala : Como se indica
	CONTENIDO:	
	PLANO ORIGINAL, PROPIEDAD INTELECTUAL DE BOCAS HOMES. SE PROHIBE LA REPRODUCCION TOTAL O PARCIAL, ASI COMO LA DISTRIBUCION, SIN EL CONSENTIMIENTO ESCRITO DE BOCAS HOMES. SE PROHIBE LA REPRODUCCION, DISTRIBUCION, O USO DE CUALQUIER PARTE DEL DISEÑO, SIN EL CONSENTIMIENTO ESCRITO DE BOCAS HOMES. SE PROHIBE LA REPRODUCCION, DISTRIBUCION, O USO DE CUALQUIER PARTE DEL DISEÑO, SIN EL CONSENTIMIENTO ESCRITO DE BOCAS HOMES.	

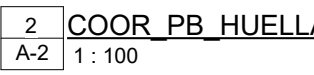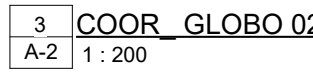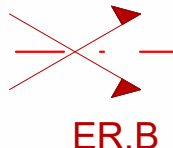

Planta baja	128.24 m ²
Planta Alta	70.47 m ²



COMPUTO REVESTIMIENTOS			
REF	DESCRIPCIÓN	AREA	AREA + 15%
R1	Revoque exterior Stucco	96.79 m²	14.52
R2	Revoque interior + Pintura Blanca	261.49 m²	39.22
R5	Siding Vertical 10cm	26.23 m²	3.93
Total general: 65		384.50 m²	57.68

COMPUTO SUELOS			
REF	DESCRIPCION	ÁREA	COMENTARIOS
SUE1	Contrapiso	5.43 m²	Debajo escalera hall ingreso

TIPOLOGIA 02
FECHA: 21.05.2025
VERSION: 1.0
PLANO N°: A-2
PLANTA BAJA
Escala : Como se indica

**CASAS UNIFAMILIARES
PLAZA PAUNCH - T02**

[illegible]

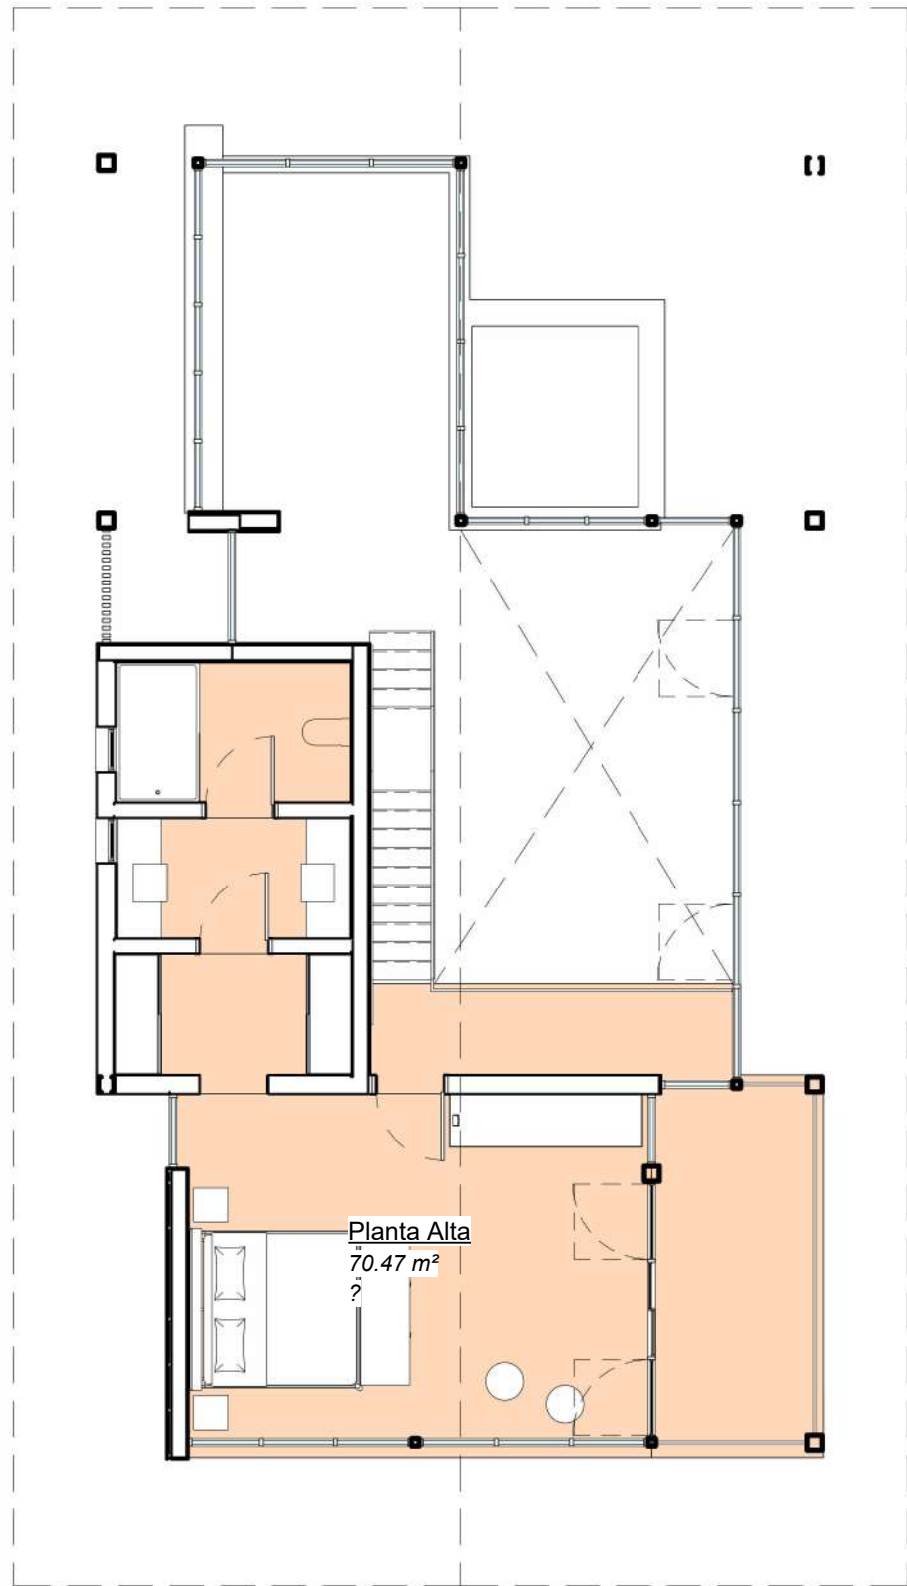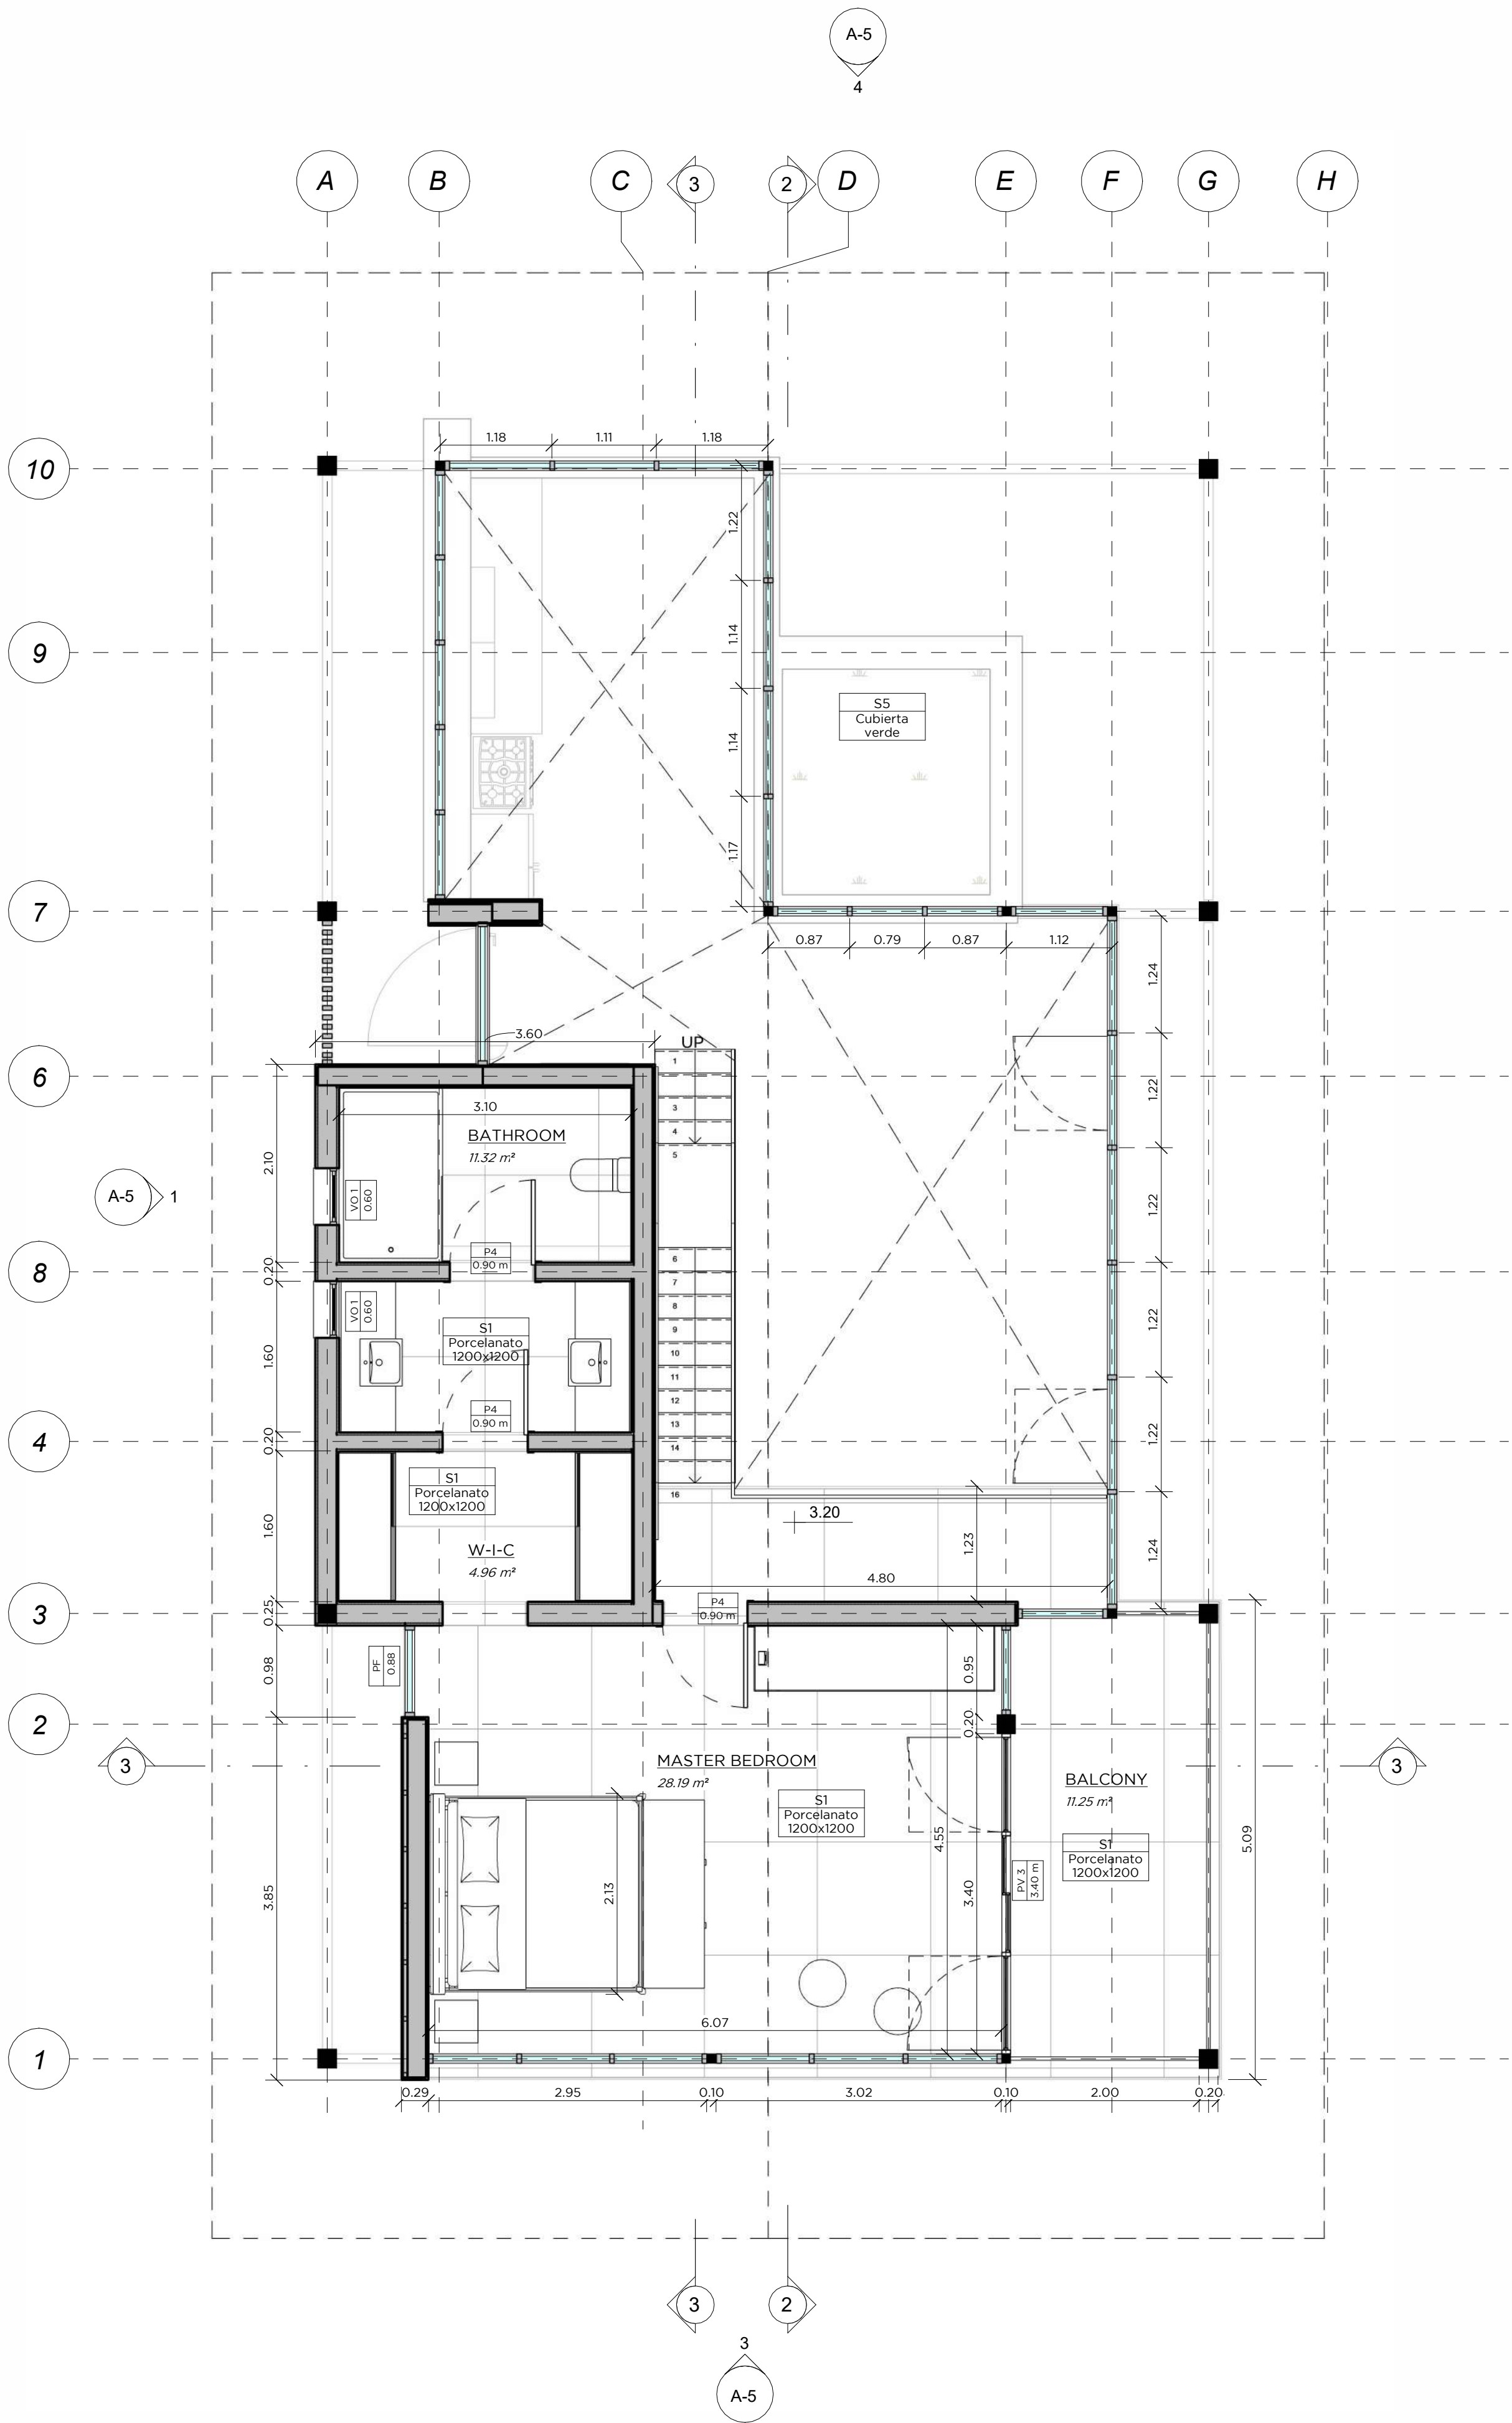

2 COOR PA HUELLA
A-3 1:100

Legenda Esquema 1

Planta Alta

COORDENADAS

Nivel	Área
Planta baja	128.24 m²
Planta Alta	70.47 m²

COMPUTO MUROS

REF	DESCRIPCIÓN	AREA	COMENTARIOS
-----	-------------	------	-------------

M1	Bloque Proform 20cm	52.00 m²	
M2	Bloque Proform 15cm	341.59 m²	
Total general: 61		393.59 m²	

COMPUTO REVESTIMIENTOS


REF	DESCRIPCIÓN	AREA	AREA + 15%
-----	-------------	------	------------







R1	Revoque exterior Stucco	92.16 m²	13.82
R2	Revoque interior + Pintura Blanca	398.17 m²	59.72
R4	Madera calada 1cm	37.44 m²	5.62
R5	Siding Vertical 10cm	26.62 m²	3.99
R6	Siding Madera Horizontal	14.58 m²	2.19
Total general: 105		568.96 m²	85.34

CÓMPUTO SOLADOS



REF	DESCRIPCIÓN	AREA	COMENTARIOS
-----	-------------	------	-------------

S1	Porcelanato 1200 x 1200cm	169.30 m²	
S2	Adoquines	139.06 m²	
S3	Cubierta Verde	5.80 m²	Garage
S4	Simil Piedra Bali	19.23 m²	Piscina
S5	Deck de madera 20cm	51.10 m²	
S6	Césped	561.63 m²	Cubierta Verde
S7	Montante	21.77 m²	Terminacion para "Madera Calada"
Total general		967.89 m²	

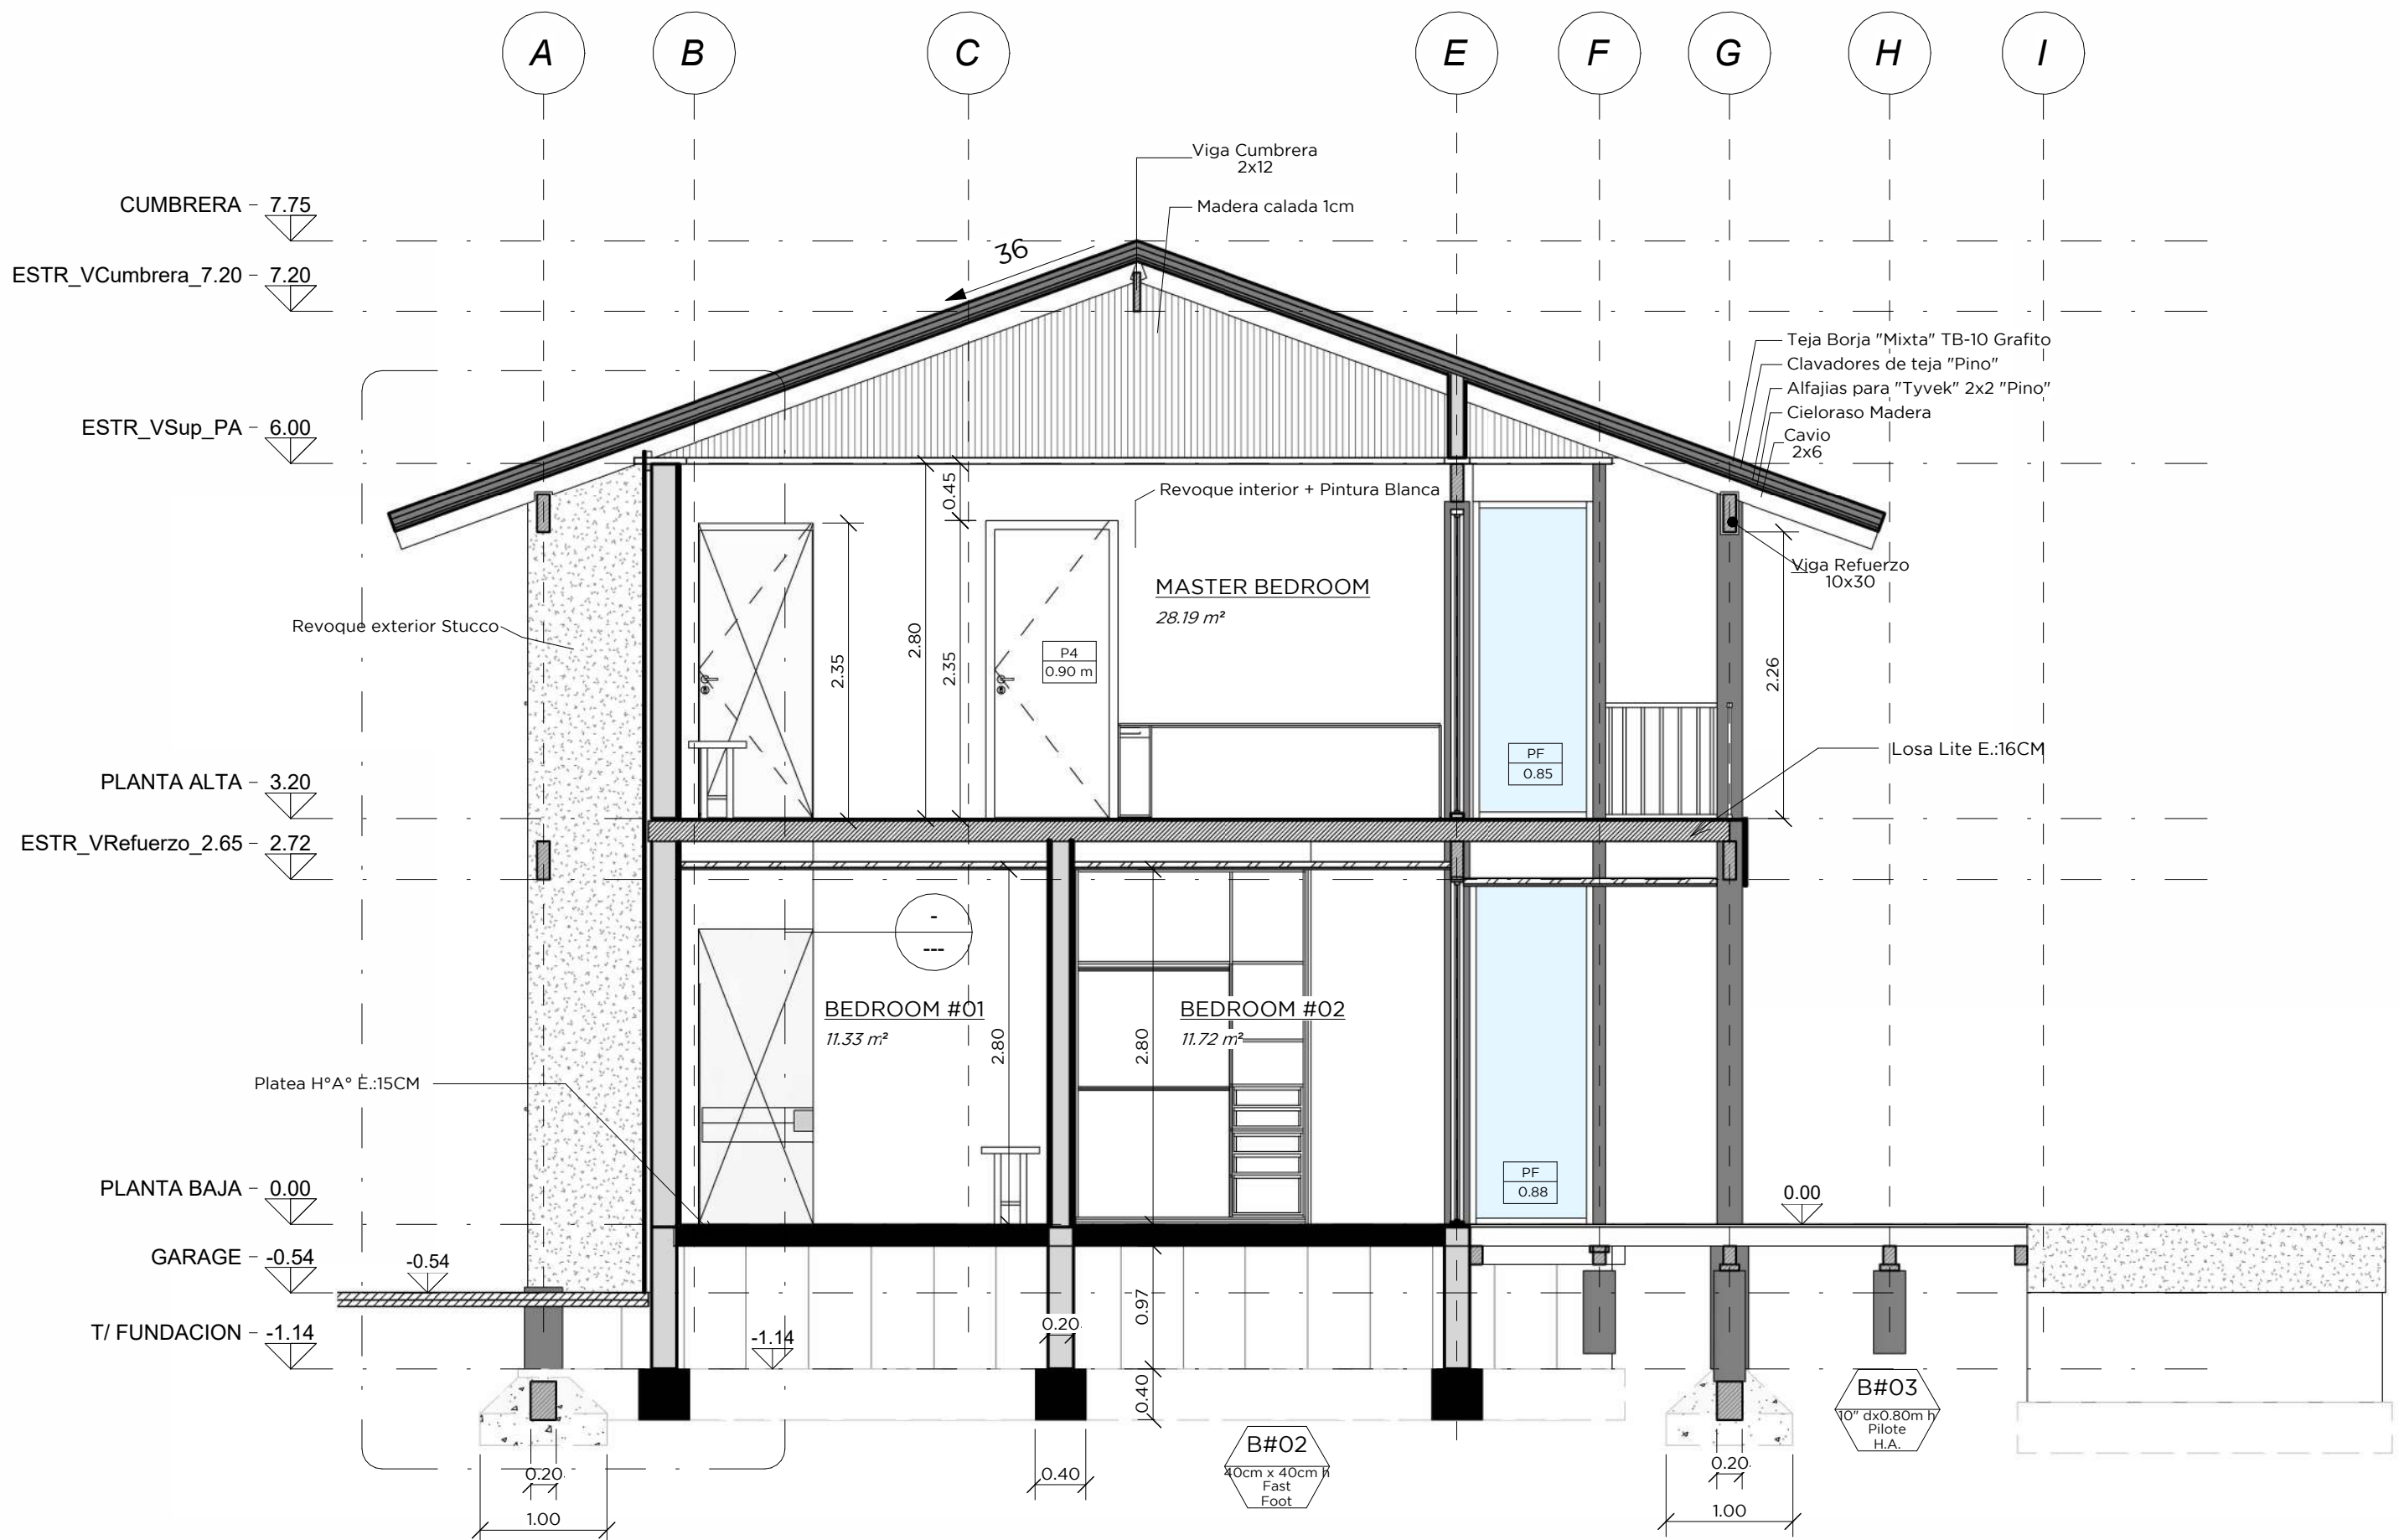

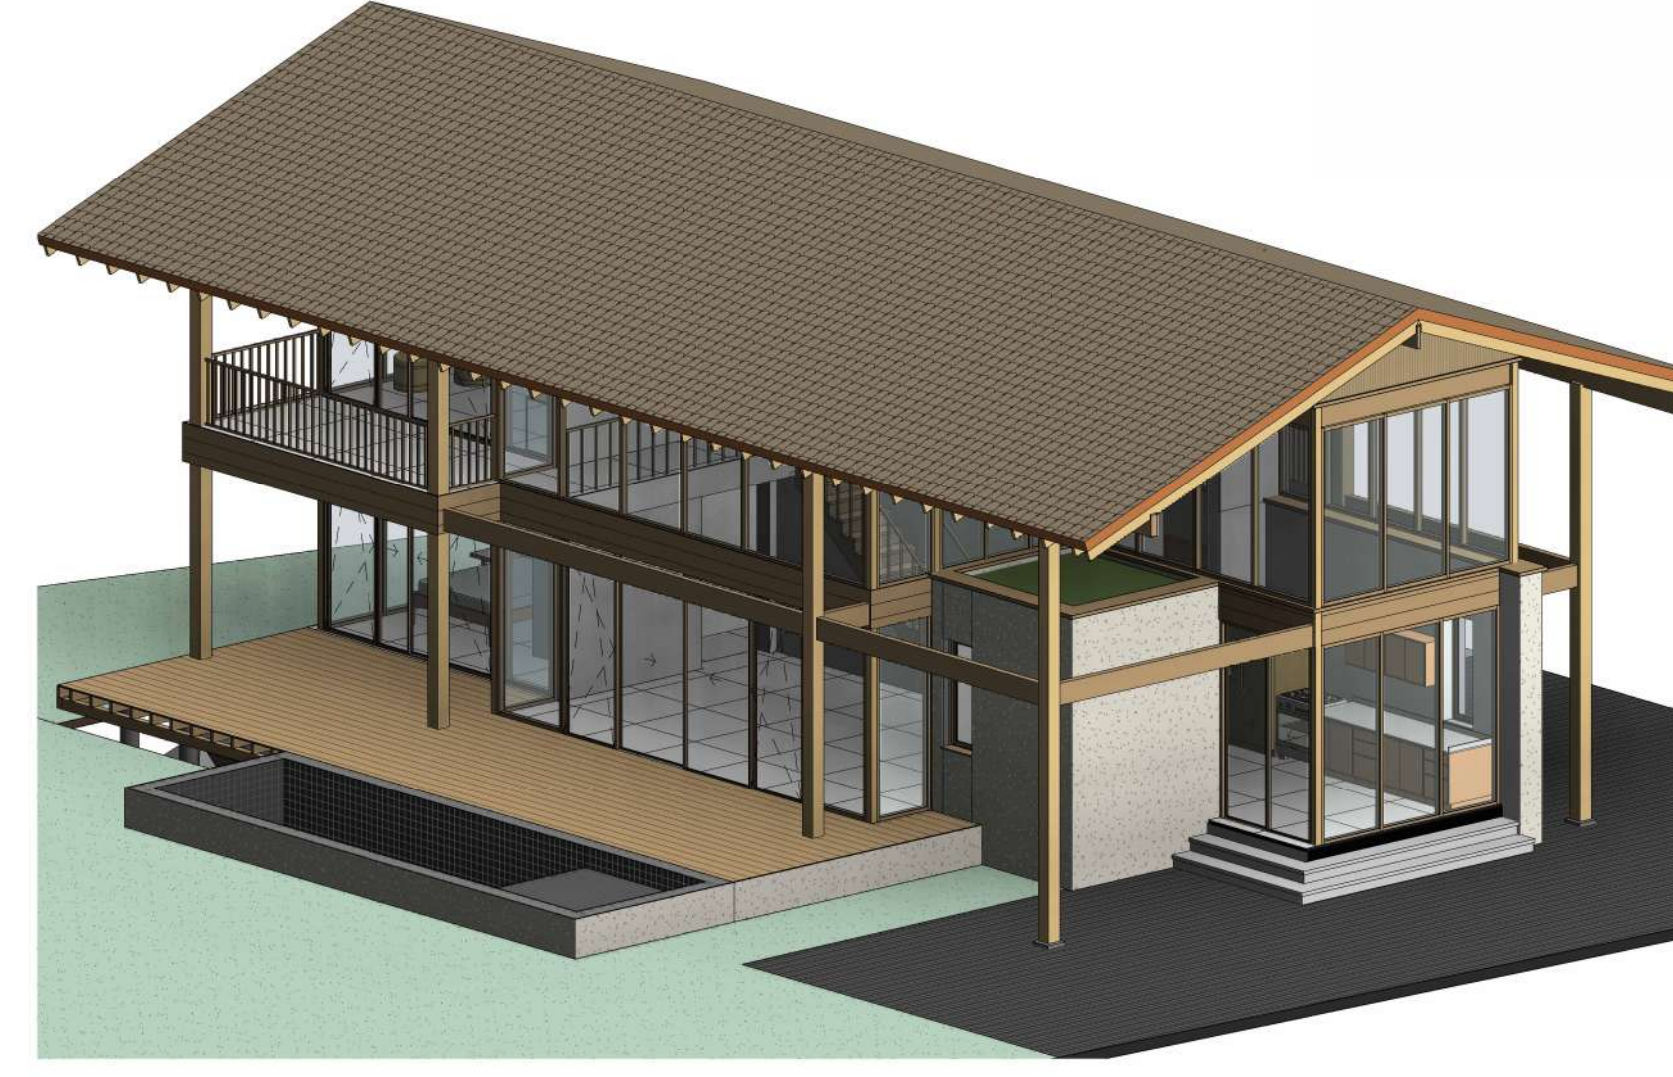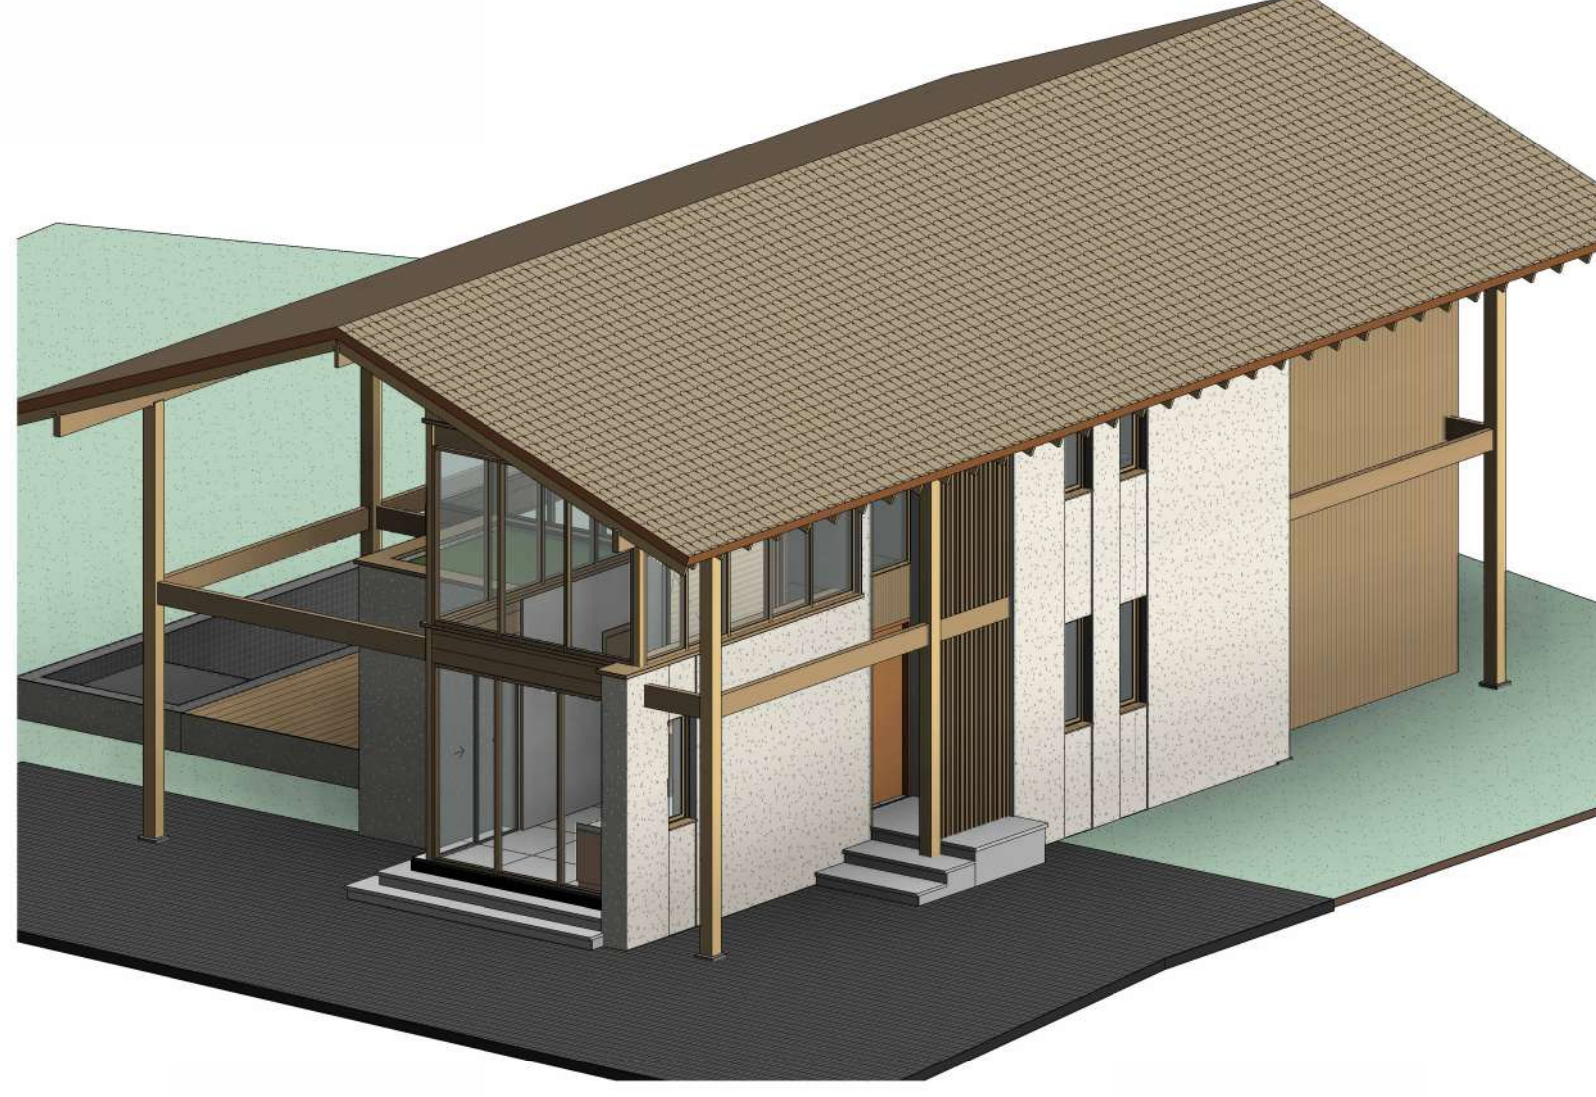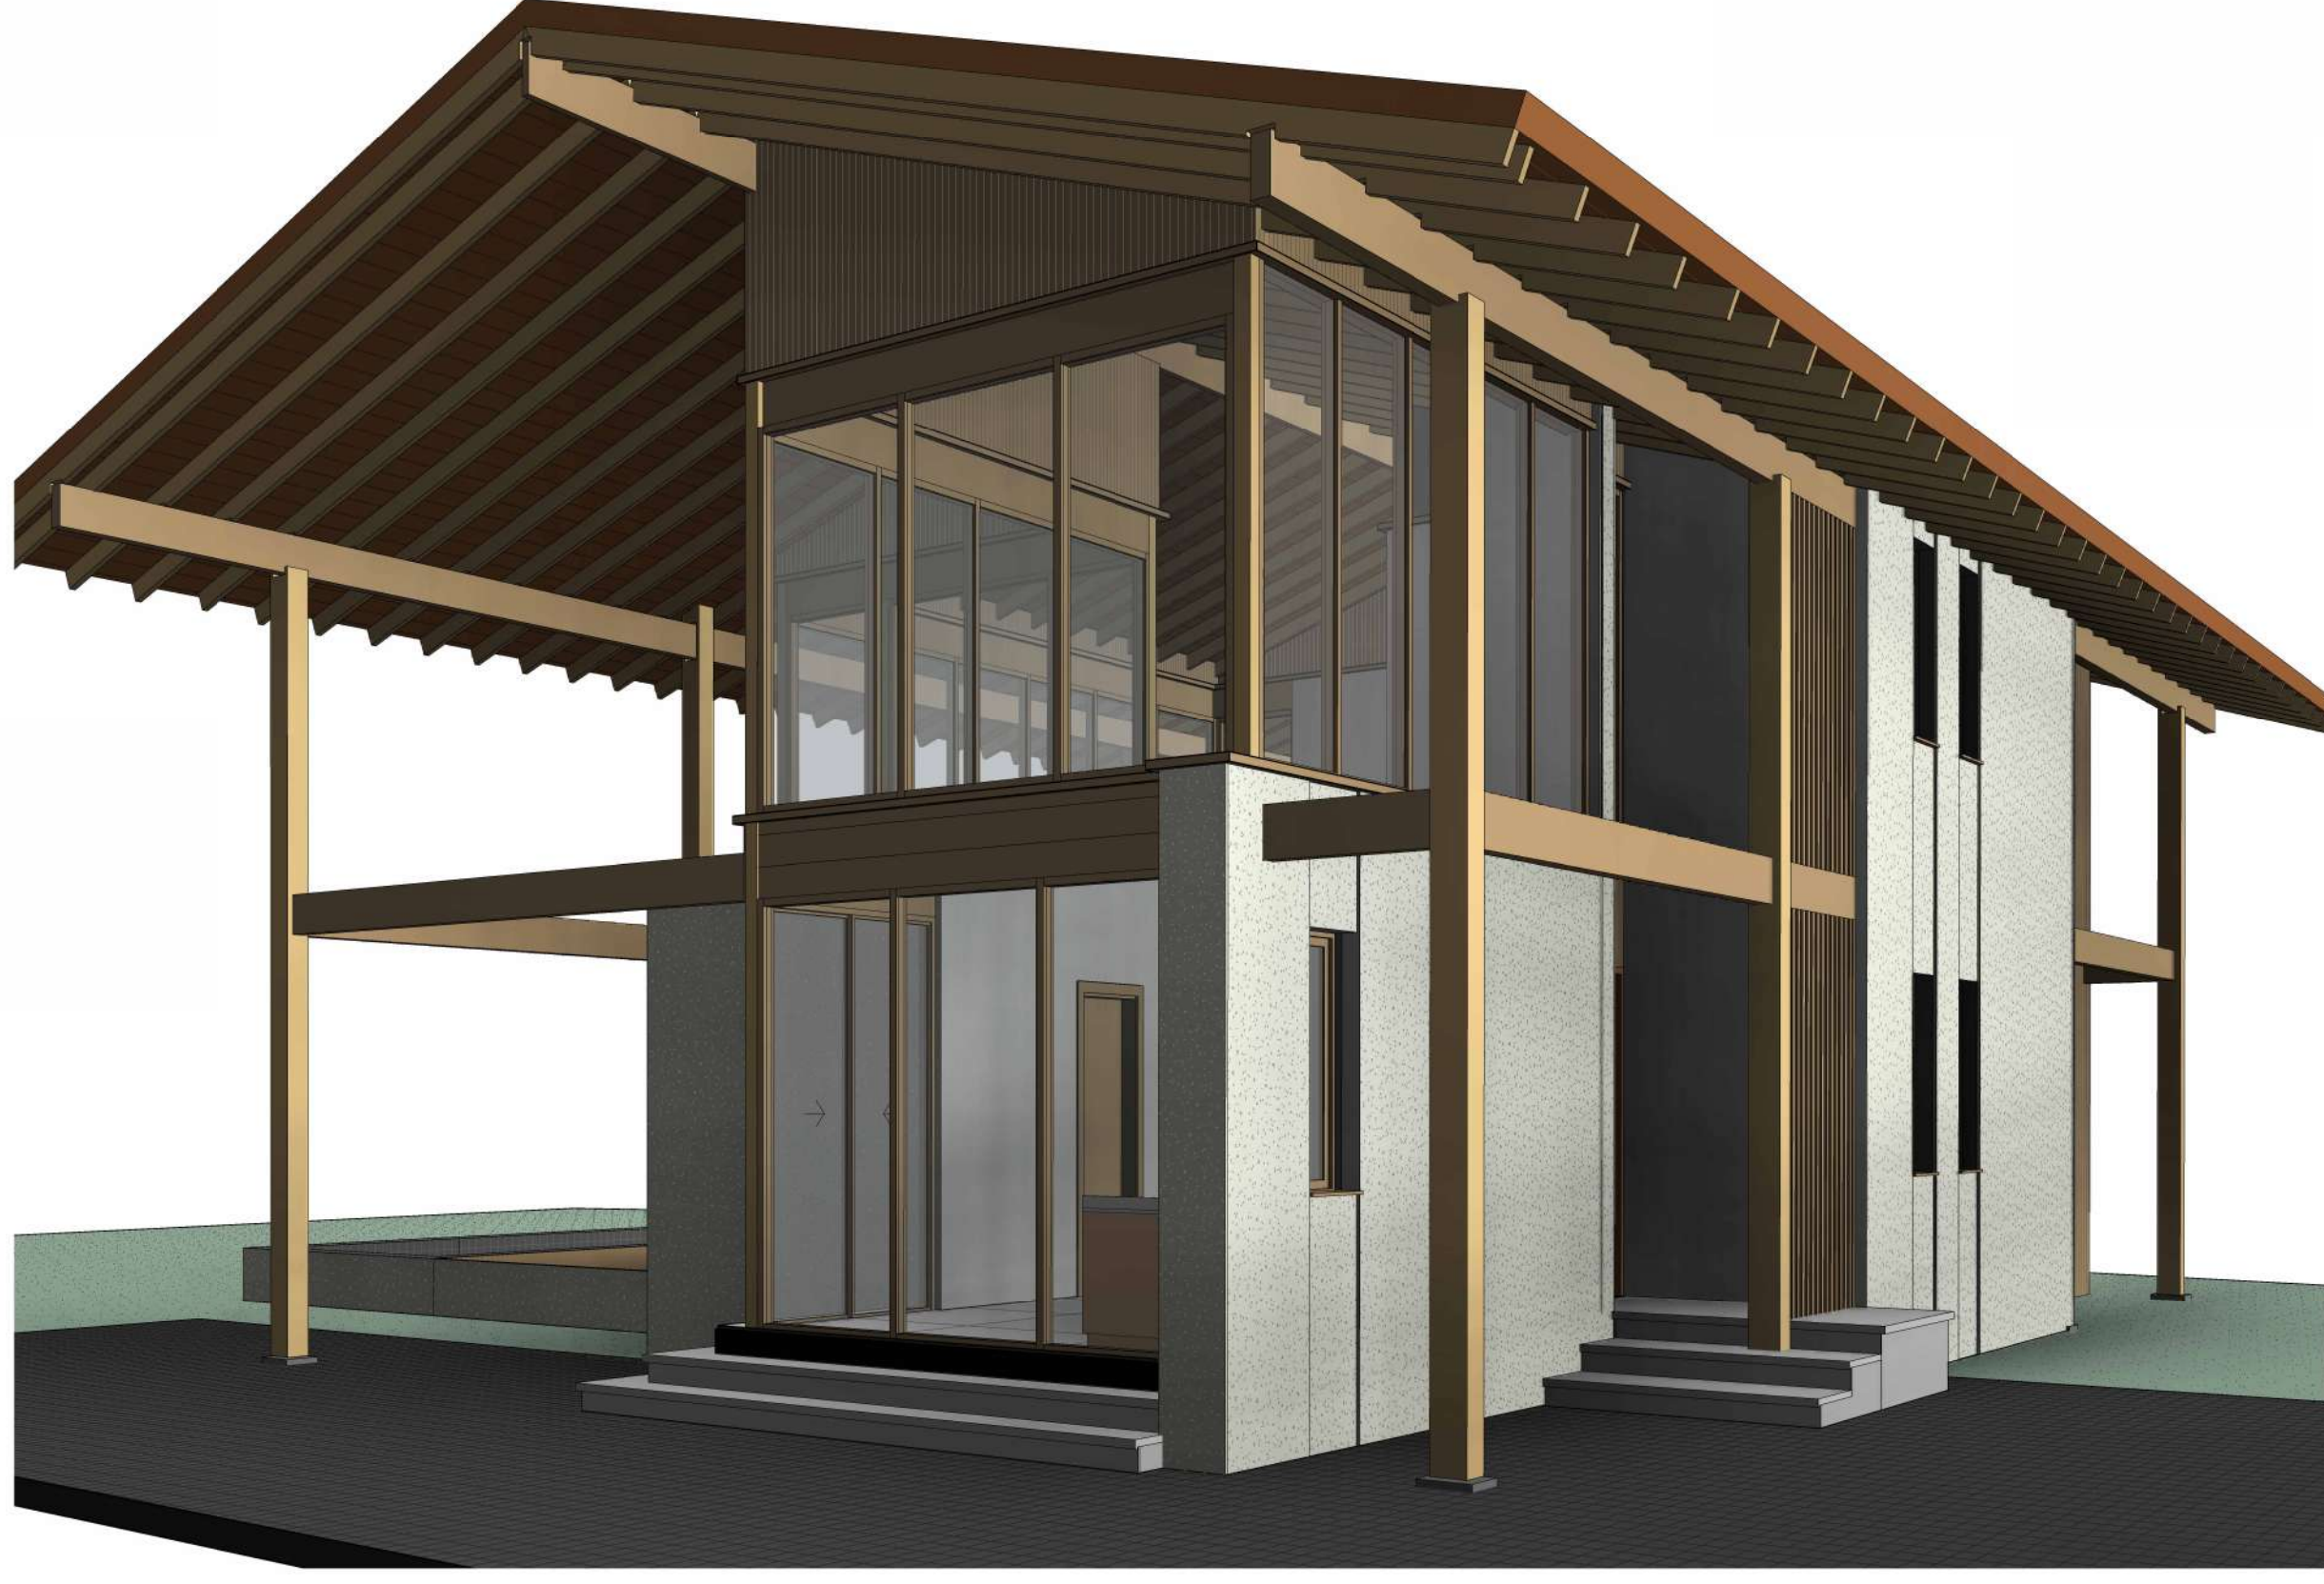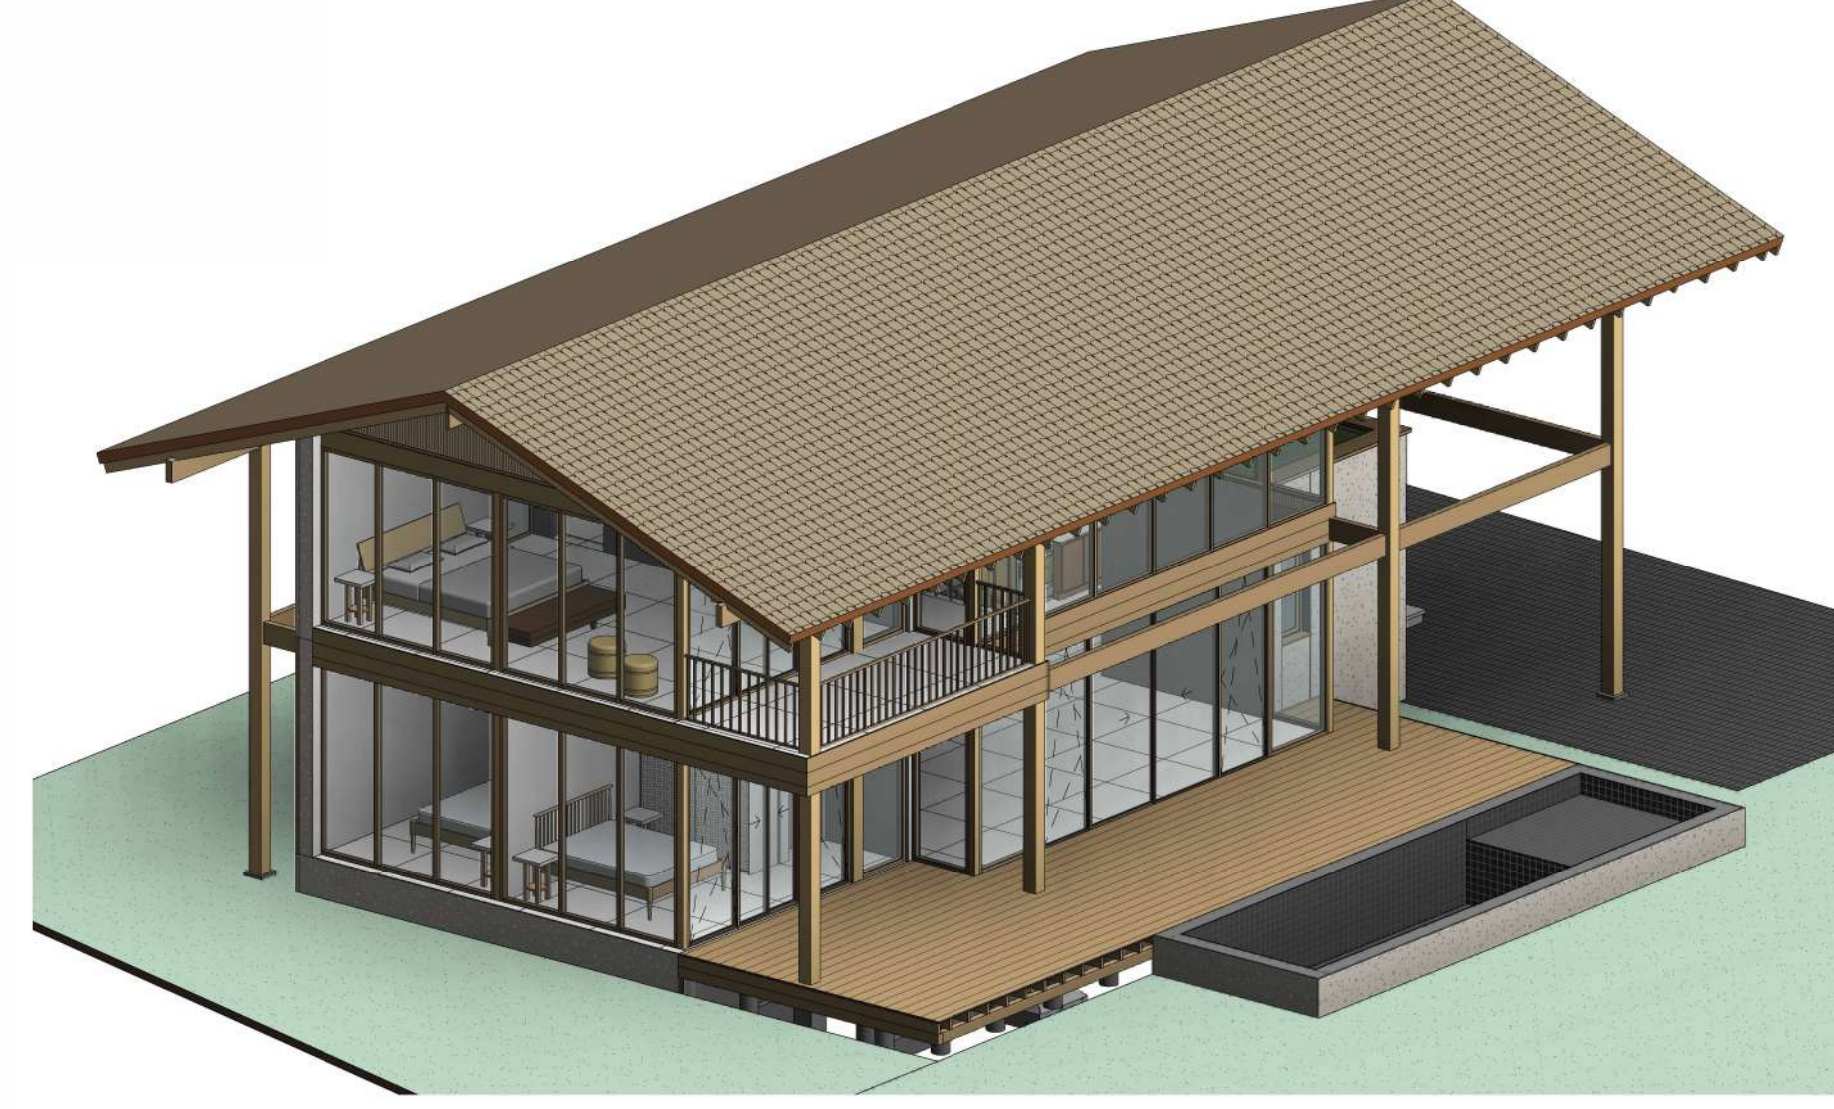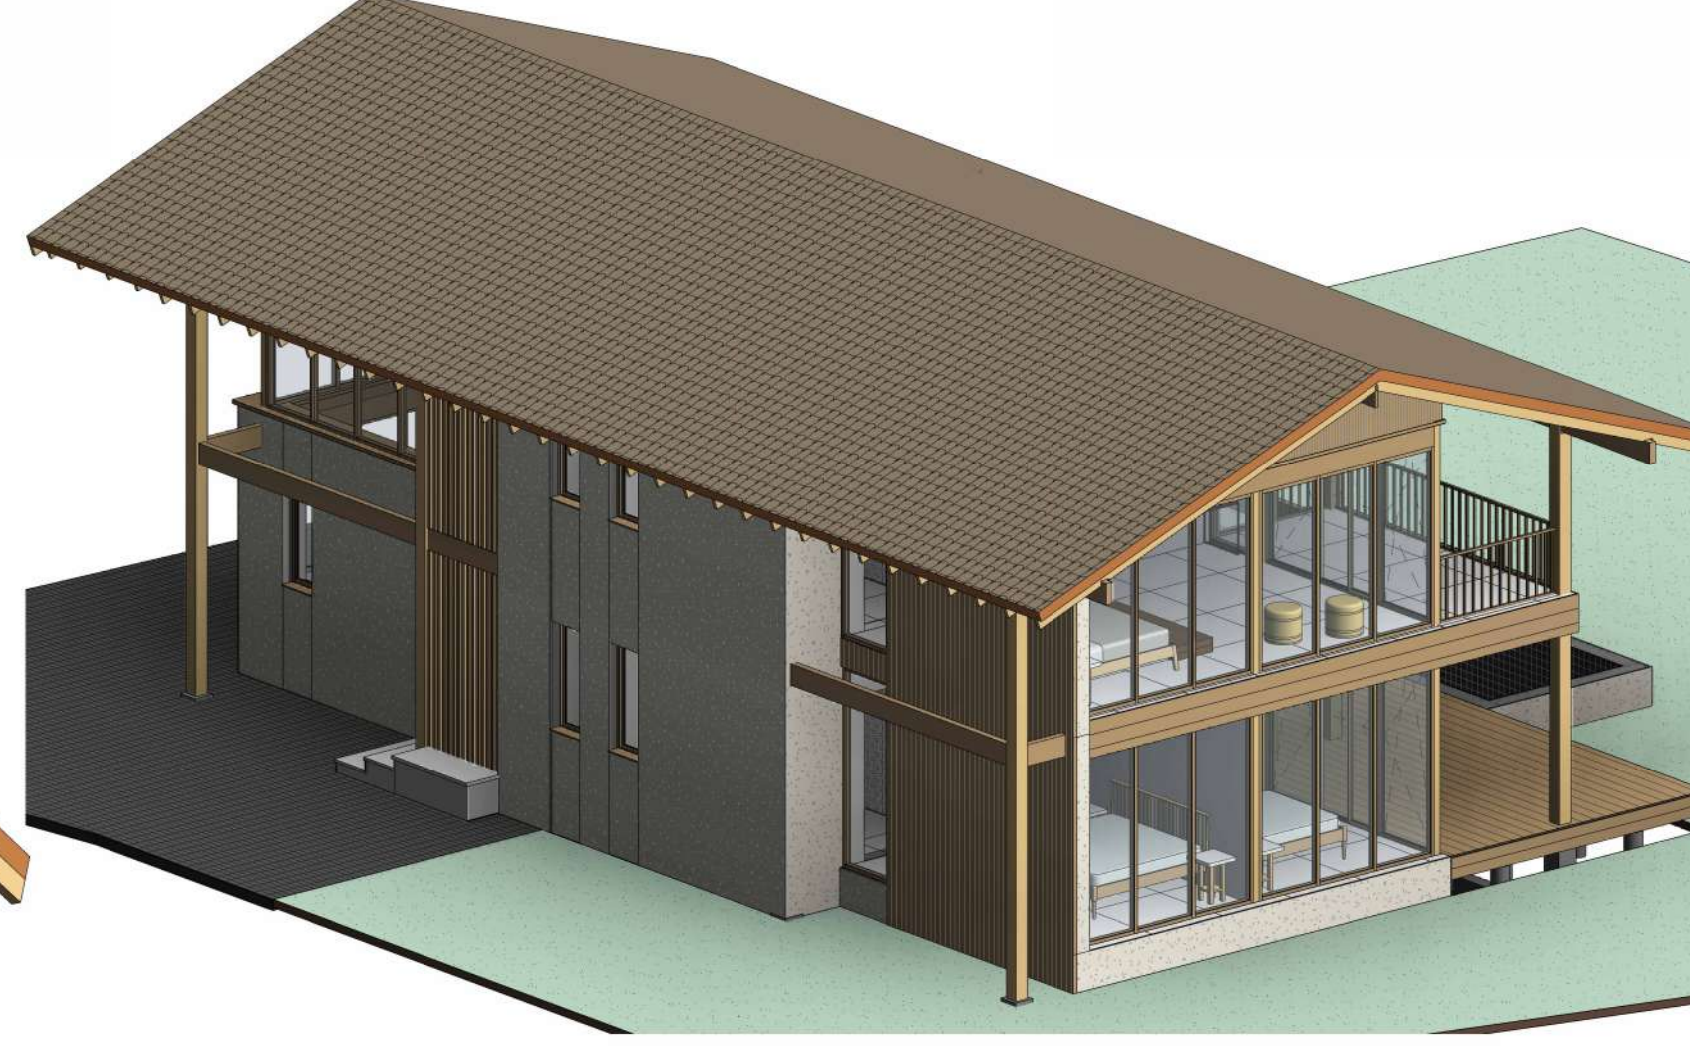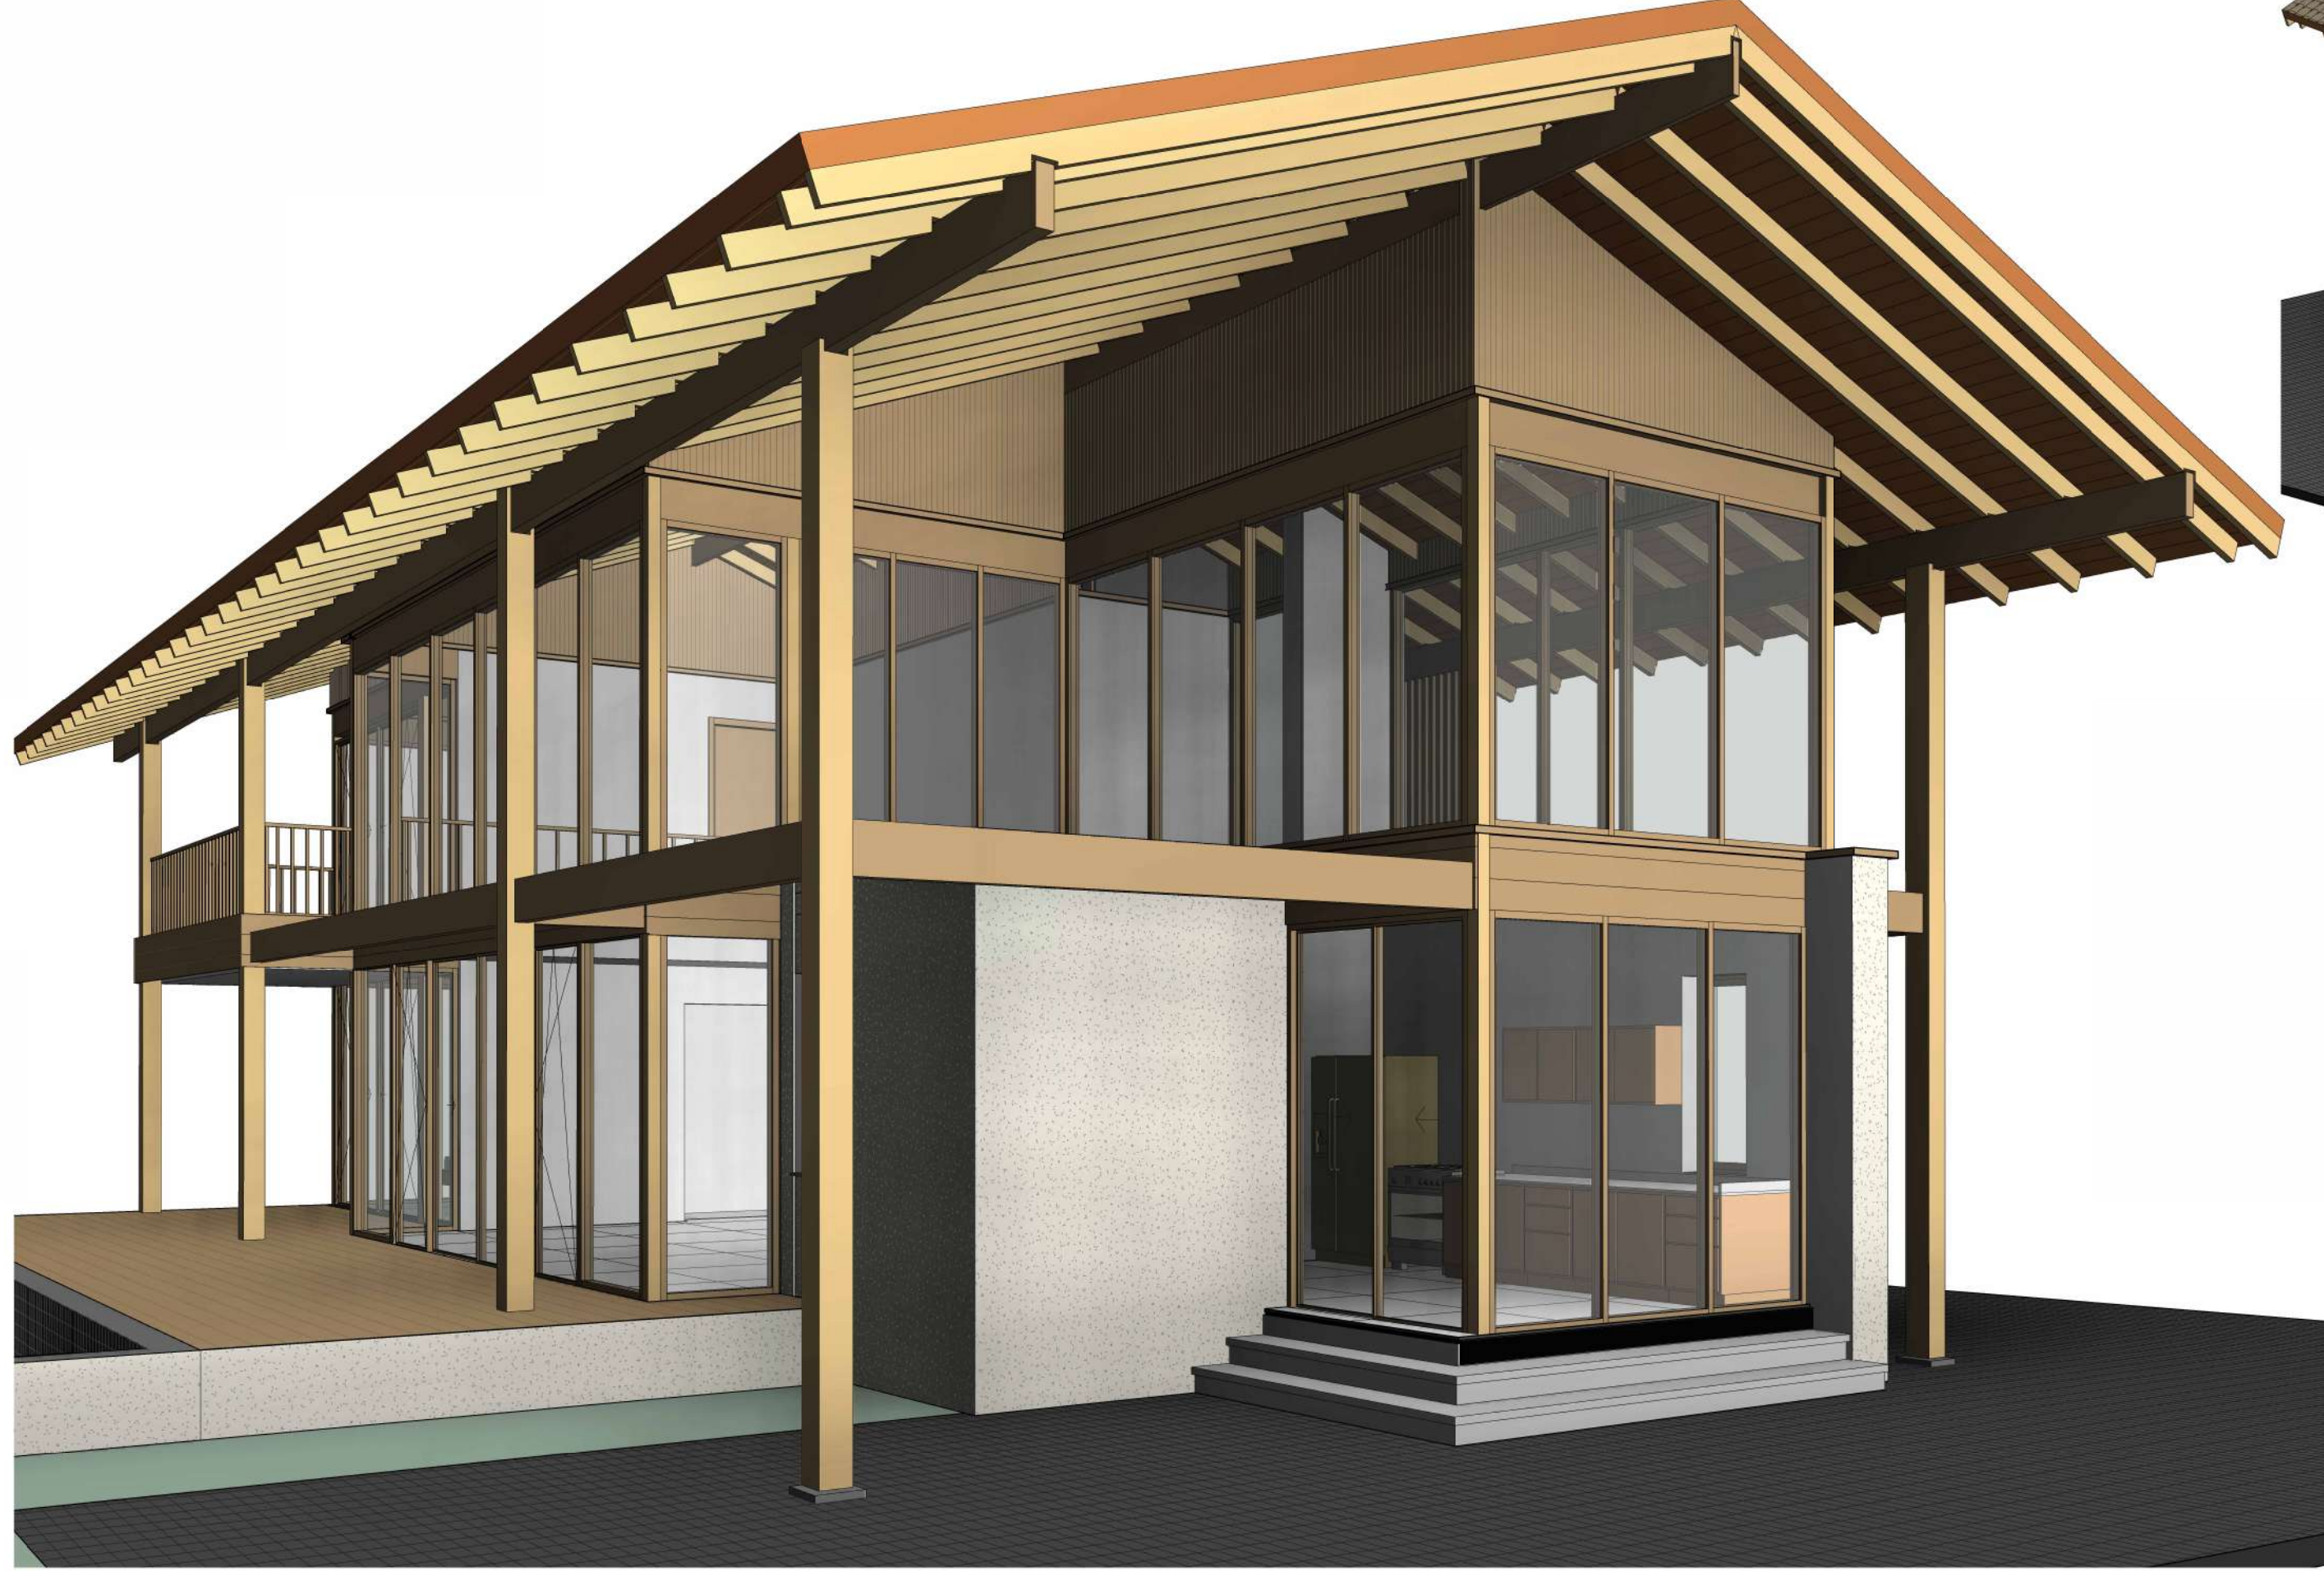

		PLANO ORIGINAL, PROPIEDAD INTELECTUAL DE LA OFICINA DE ARQUITECTURA Y DISEÑO RESPONSABLE DEL DISEÑO. EL PRESENTE DOCUMENTO NO PUEDE SER REPRODUCIDO NOR SER UTILIZADO SIN EL CONSENTIMIENTO ESCRITO. FIRMA DE DIR. DE OBRAS Y CONTR. MUNICIPALES: PROYECTO: CASAS UNIFAMILIARES PLAZA PAUNCH - T02 UBICACIÓN: ISLA COLON, BOCA DEL TORO, REPUBLICA DE PANAMA	PROPIETARIO: BOCAS HOMES	PROYECTO	TIPOLOGIA 02
			FIRMA DE REPRESENTANTE LEGAL:	FECHA: 21.05.2025	
			DISEÑO Y DIBUJO: LA OFICINA DE ARQUITECTURA Y DISEÑO	VERSION: 1.0	
			DIRECCION: ARMANDO WANG & ASOCIADOS INGENIEROS A.S.	PLANO N°: A-4	
			ADJUNTAZ Y REVISIONES:	3D	
			CONTENIDO:	Escala :	
			CASAS UNIFAMILIARES PLAZA PAUNCH - T02		

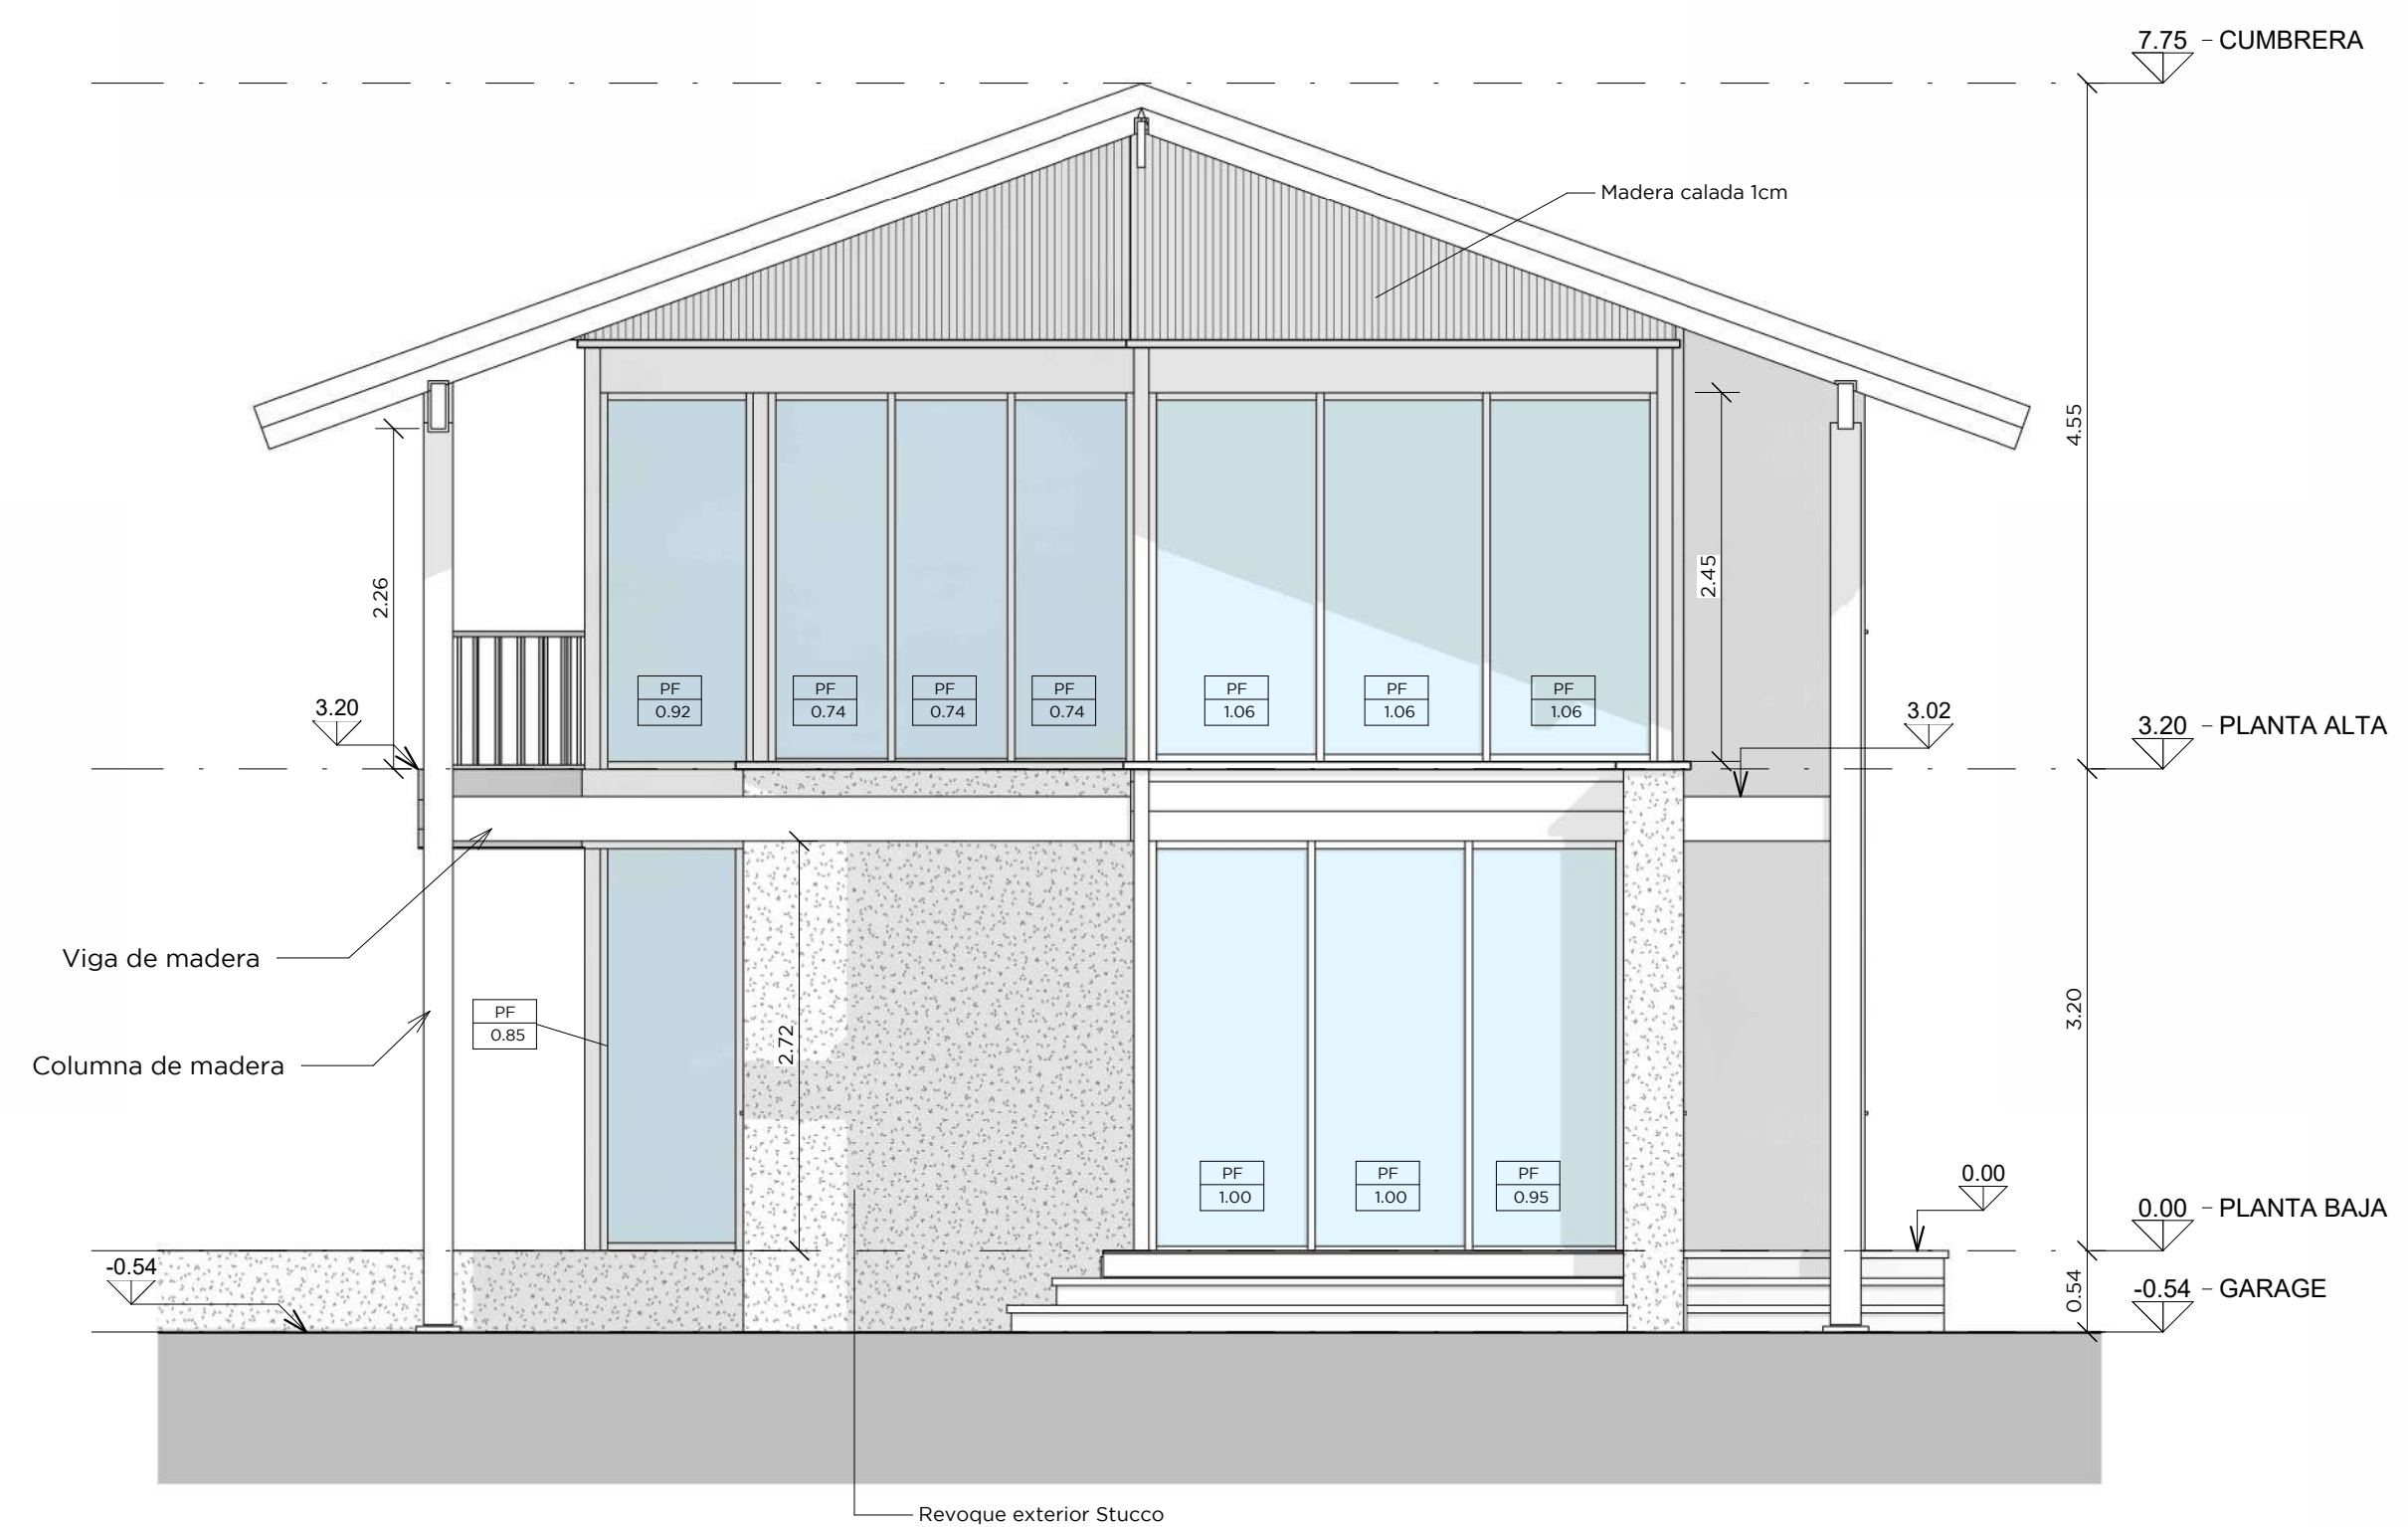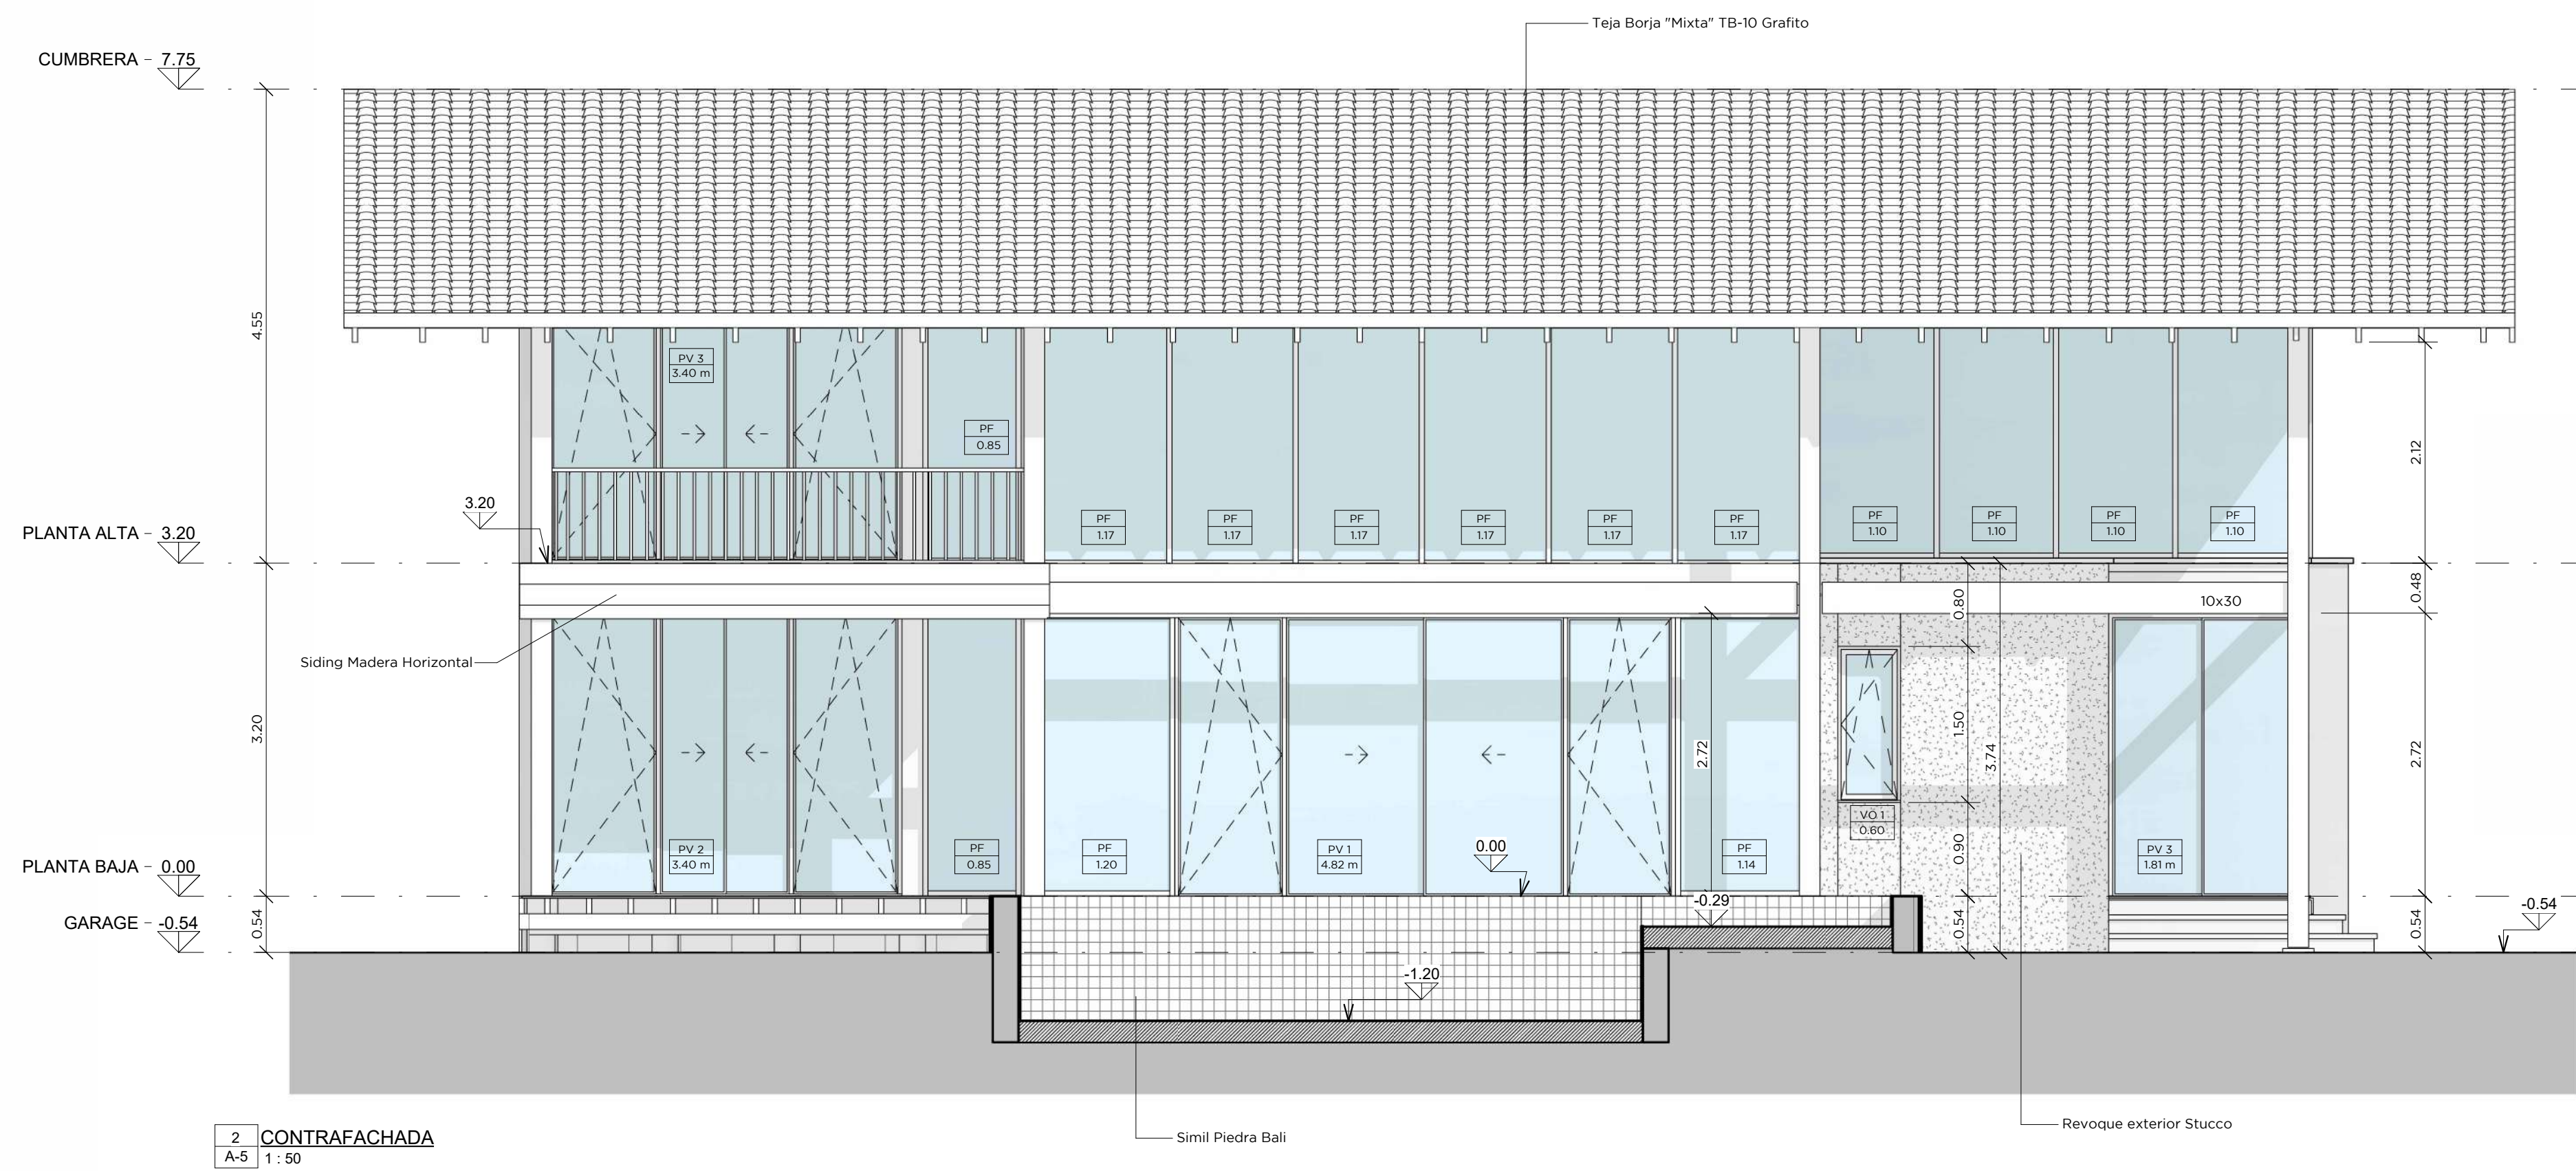


COMPUTO REVESTIMIENTOS			
REF	DESCRIPCIÓN	AREA	AREA + 15%
R1	Revoque exterior Stucco	99.55 m²	14.93
R2	Revoque interior + Pintura Blanca	398.17 m²	59.72
R4	Madera calada 1cm	79.32 m²	11.90
R5	Siding Vertical 10cm	26.62 m²	3.99
R6	Siding Madera Horizontal	14.58 m²	2.19
Total general: 114		618.23 m²	92.74

3	Sección C-C
A-6	1 : 50

2	Sección B-B
A-6	1 : 50

1	CORTE TIPICO
A-6	1 : 25

[illegible]







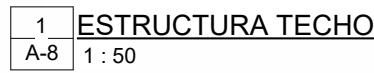


Plata de H° A°	E.: 20cm	1.15 m³	2.40	1	Losa Piscina
Plata de H° A°	E.: 20cm	2.88 m³	6.00	1	Losa Piscina
Plata de H° A°	E.: 15cm	16.09 m³	8.28	1	Losa
Plata de H° A°: 3					
Zapata AISlada	1x1x0.30m	0.40 m³		8	
Zapata AISlada: 8					


ESTRUCTURA CUBIERTA

TIPO	DIMENSIONES	RECuento
Cavio	2x6	72
Viga Cumbreira	2x12	1
Total general: 73		

COLUMNAS DE MADERA				
TIPO	DIMENSIONES	LONGITUD	RECUETO	COMENTARIOS
Columna de madera	20 x 20	5,70	1	
Columna de madera	20 x 20	5,99	3	
Columna de madera	20 x 20	6,00	3	
Columna de madera	20 x 20	6,04	2	

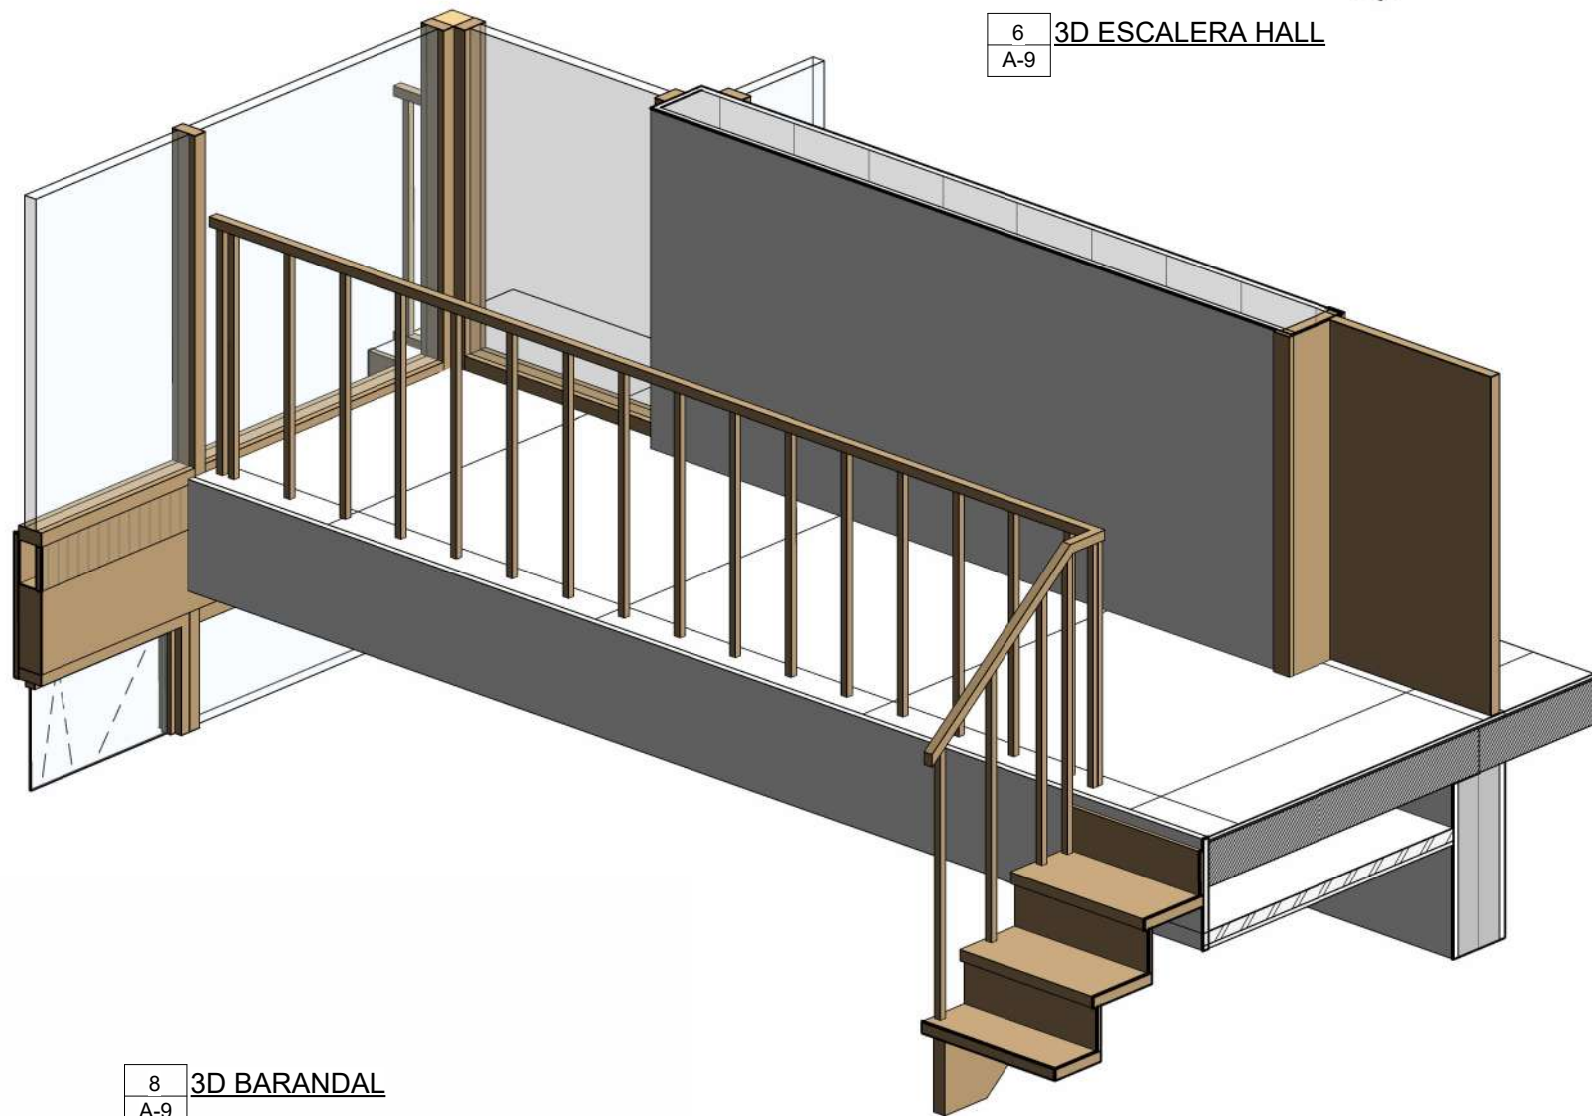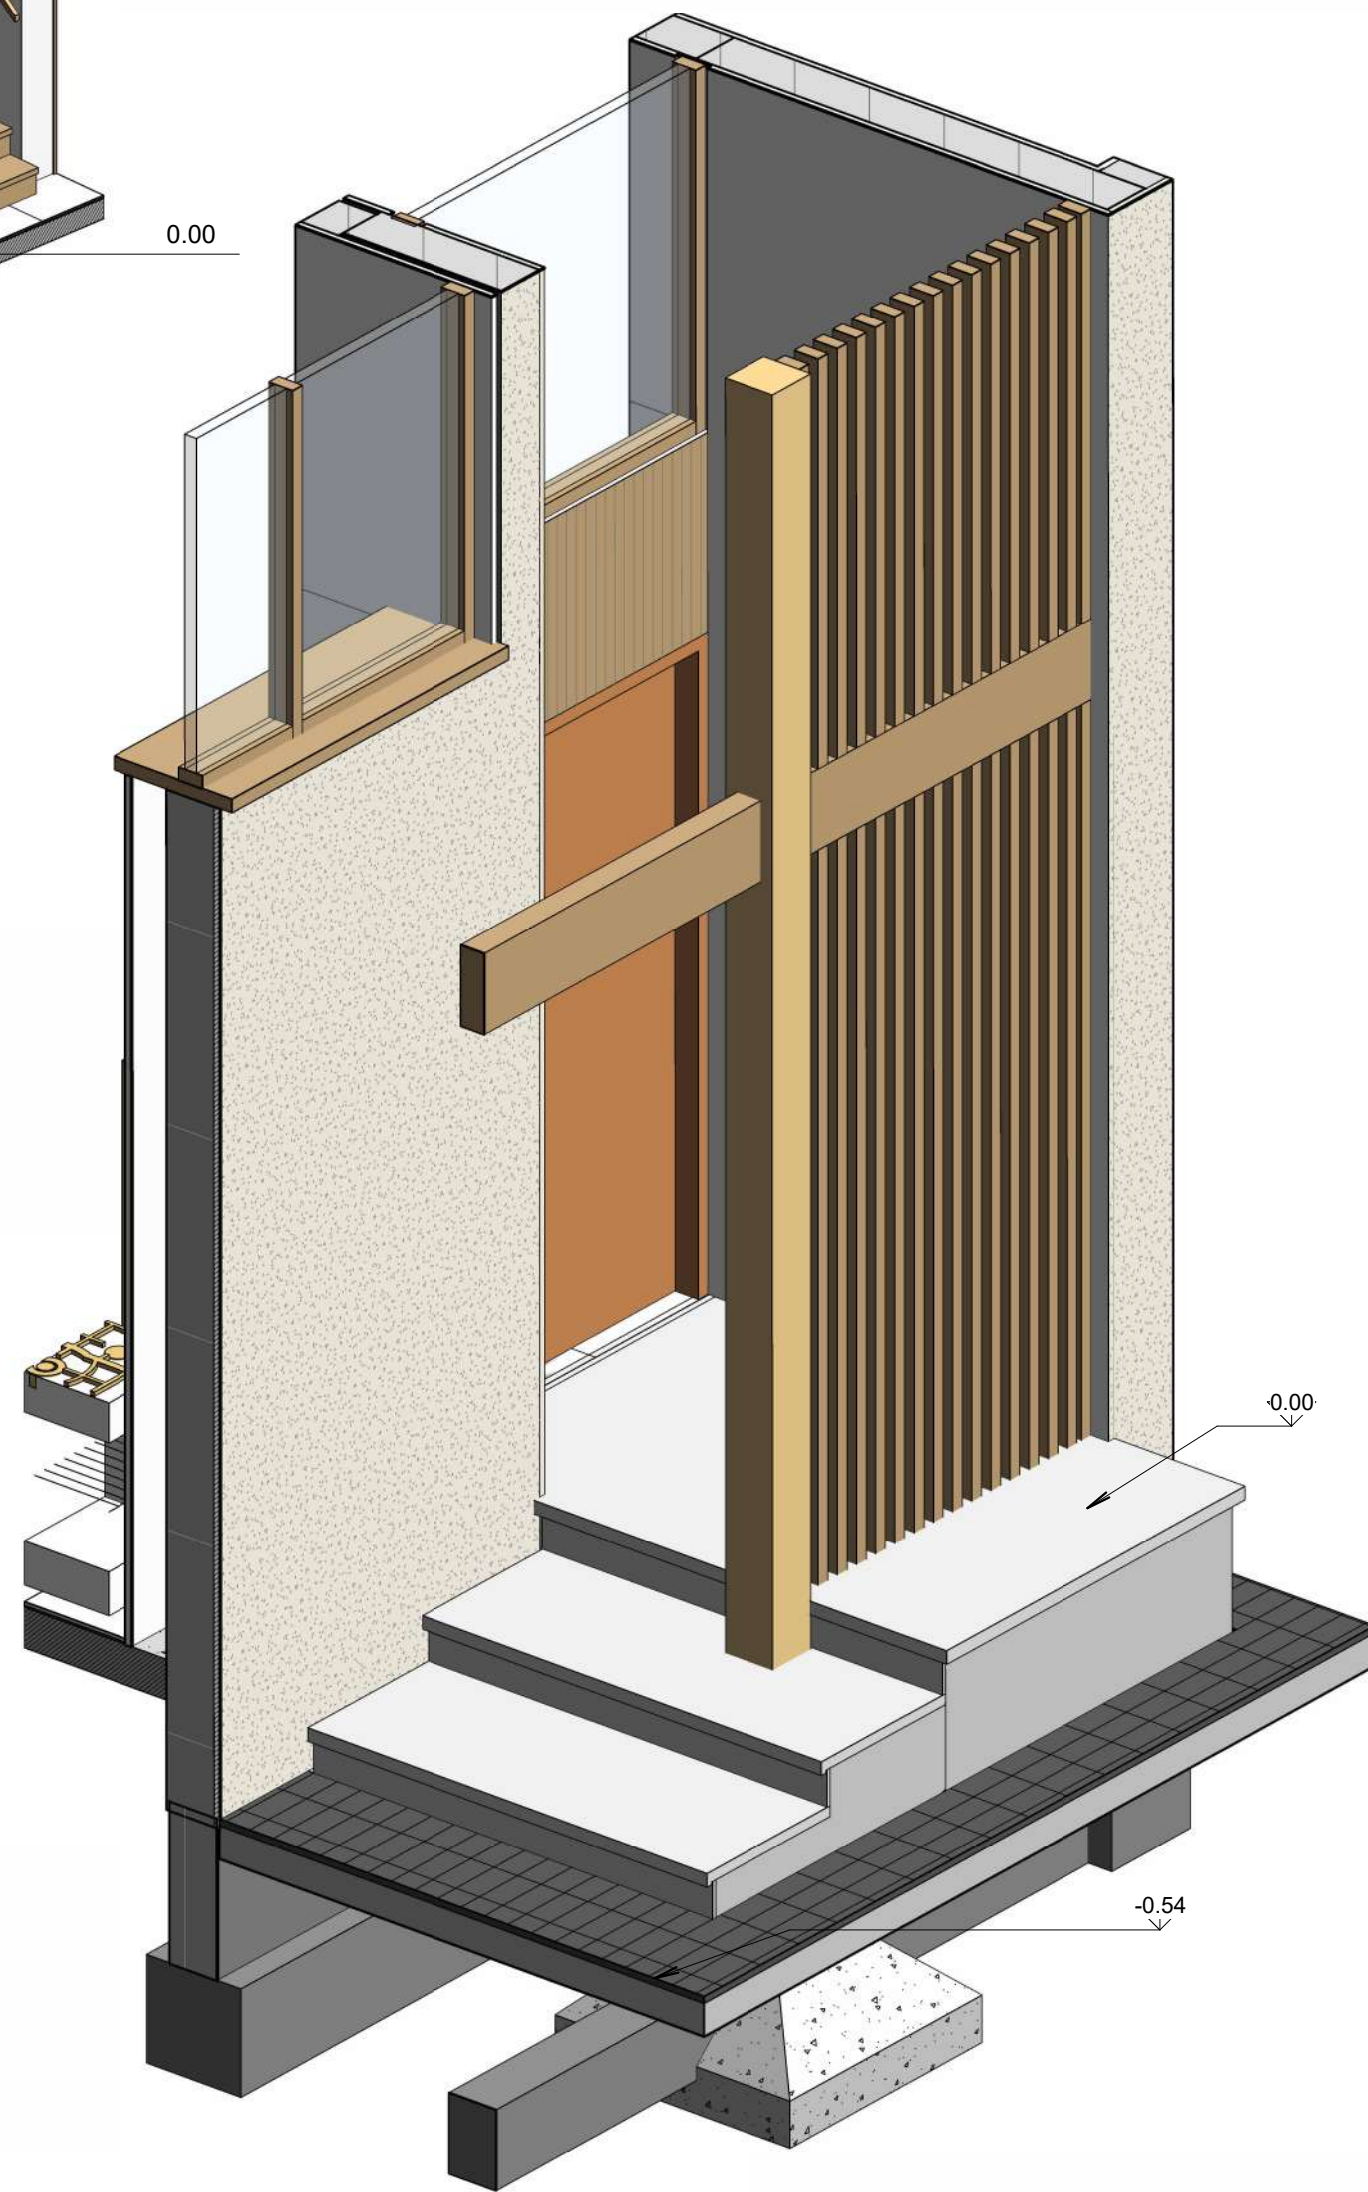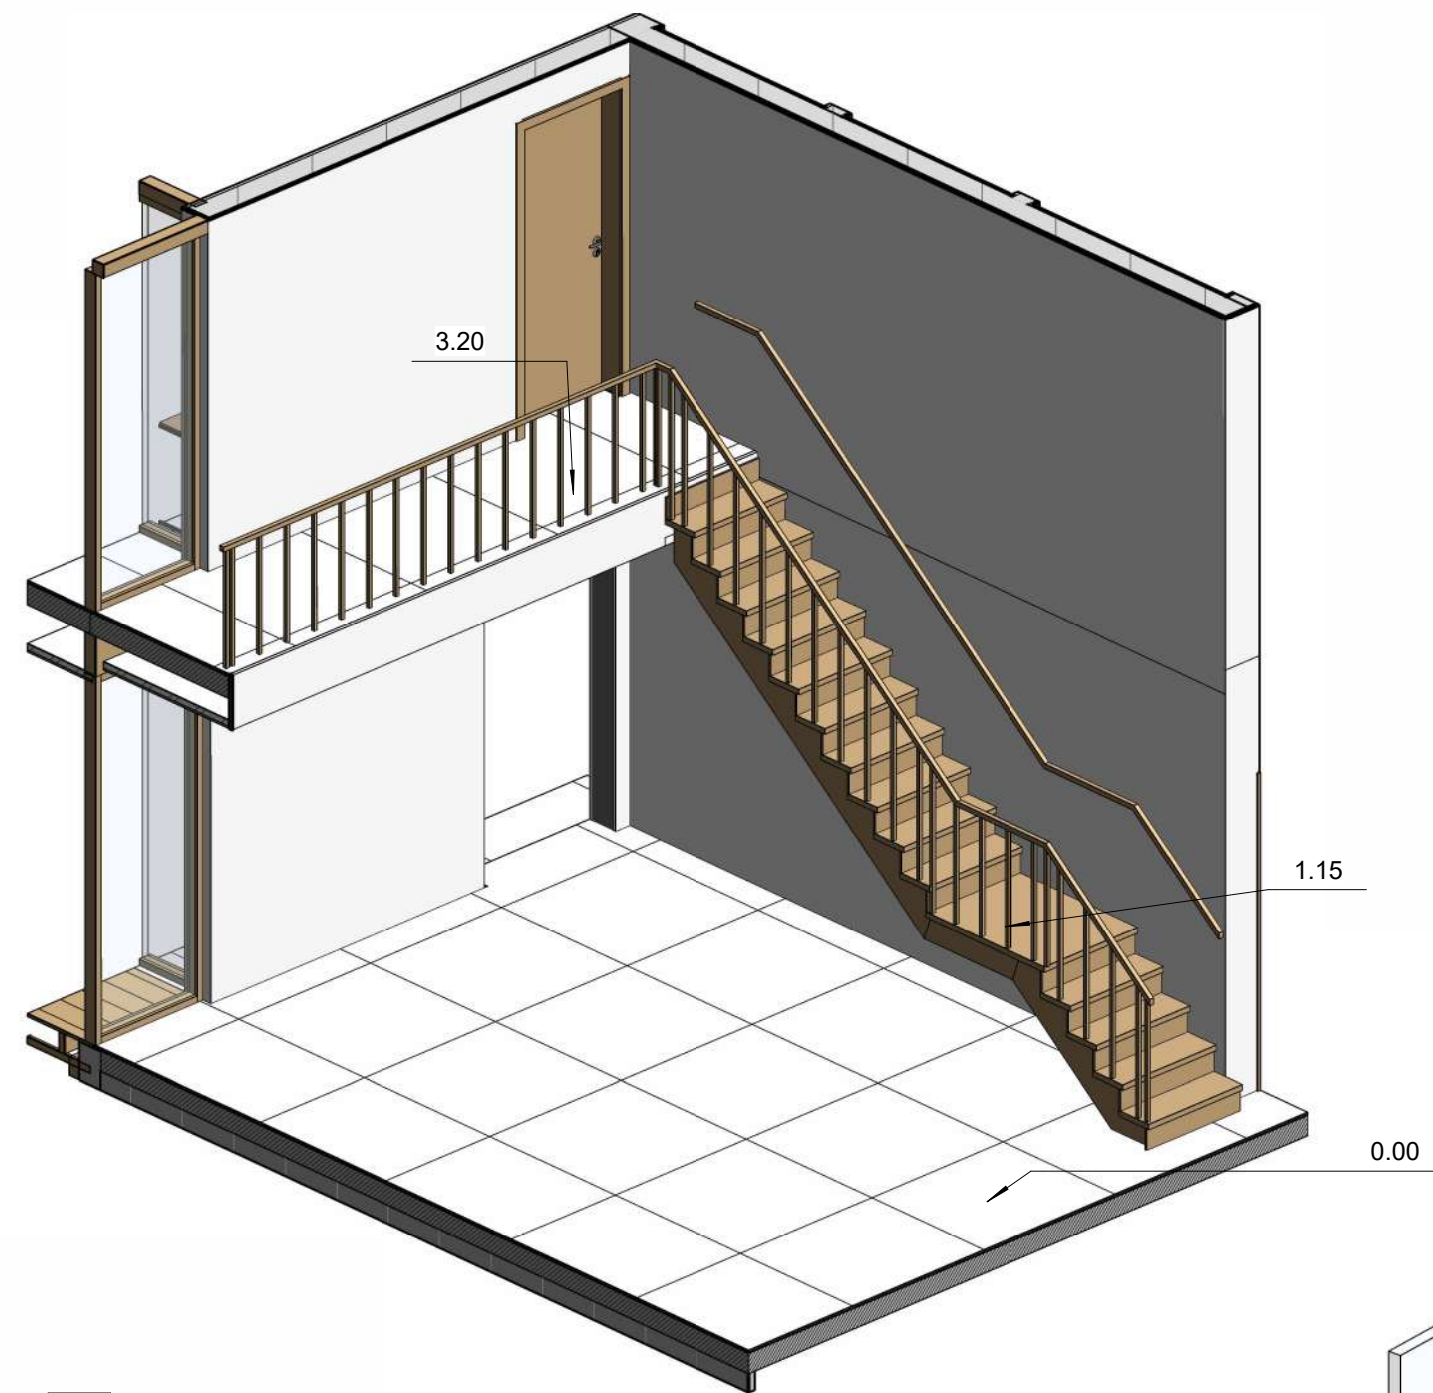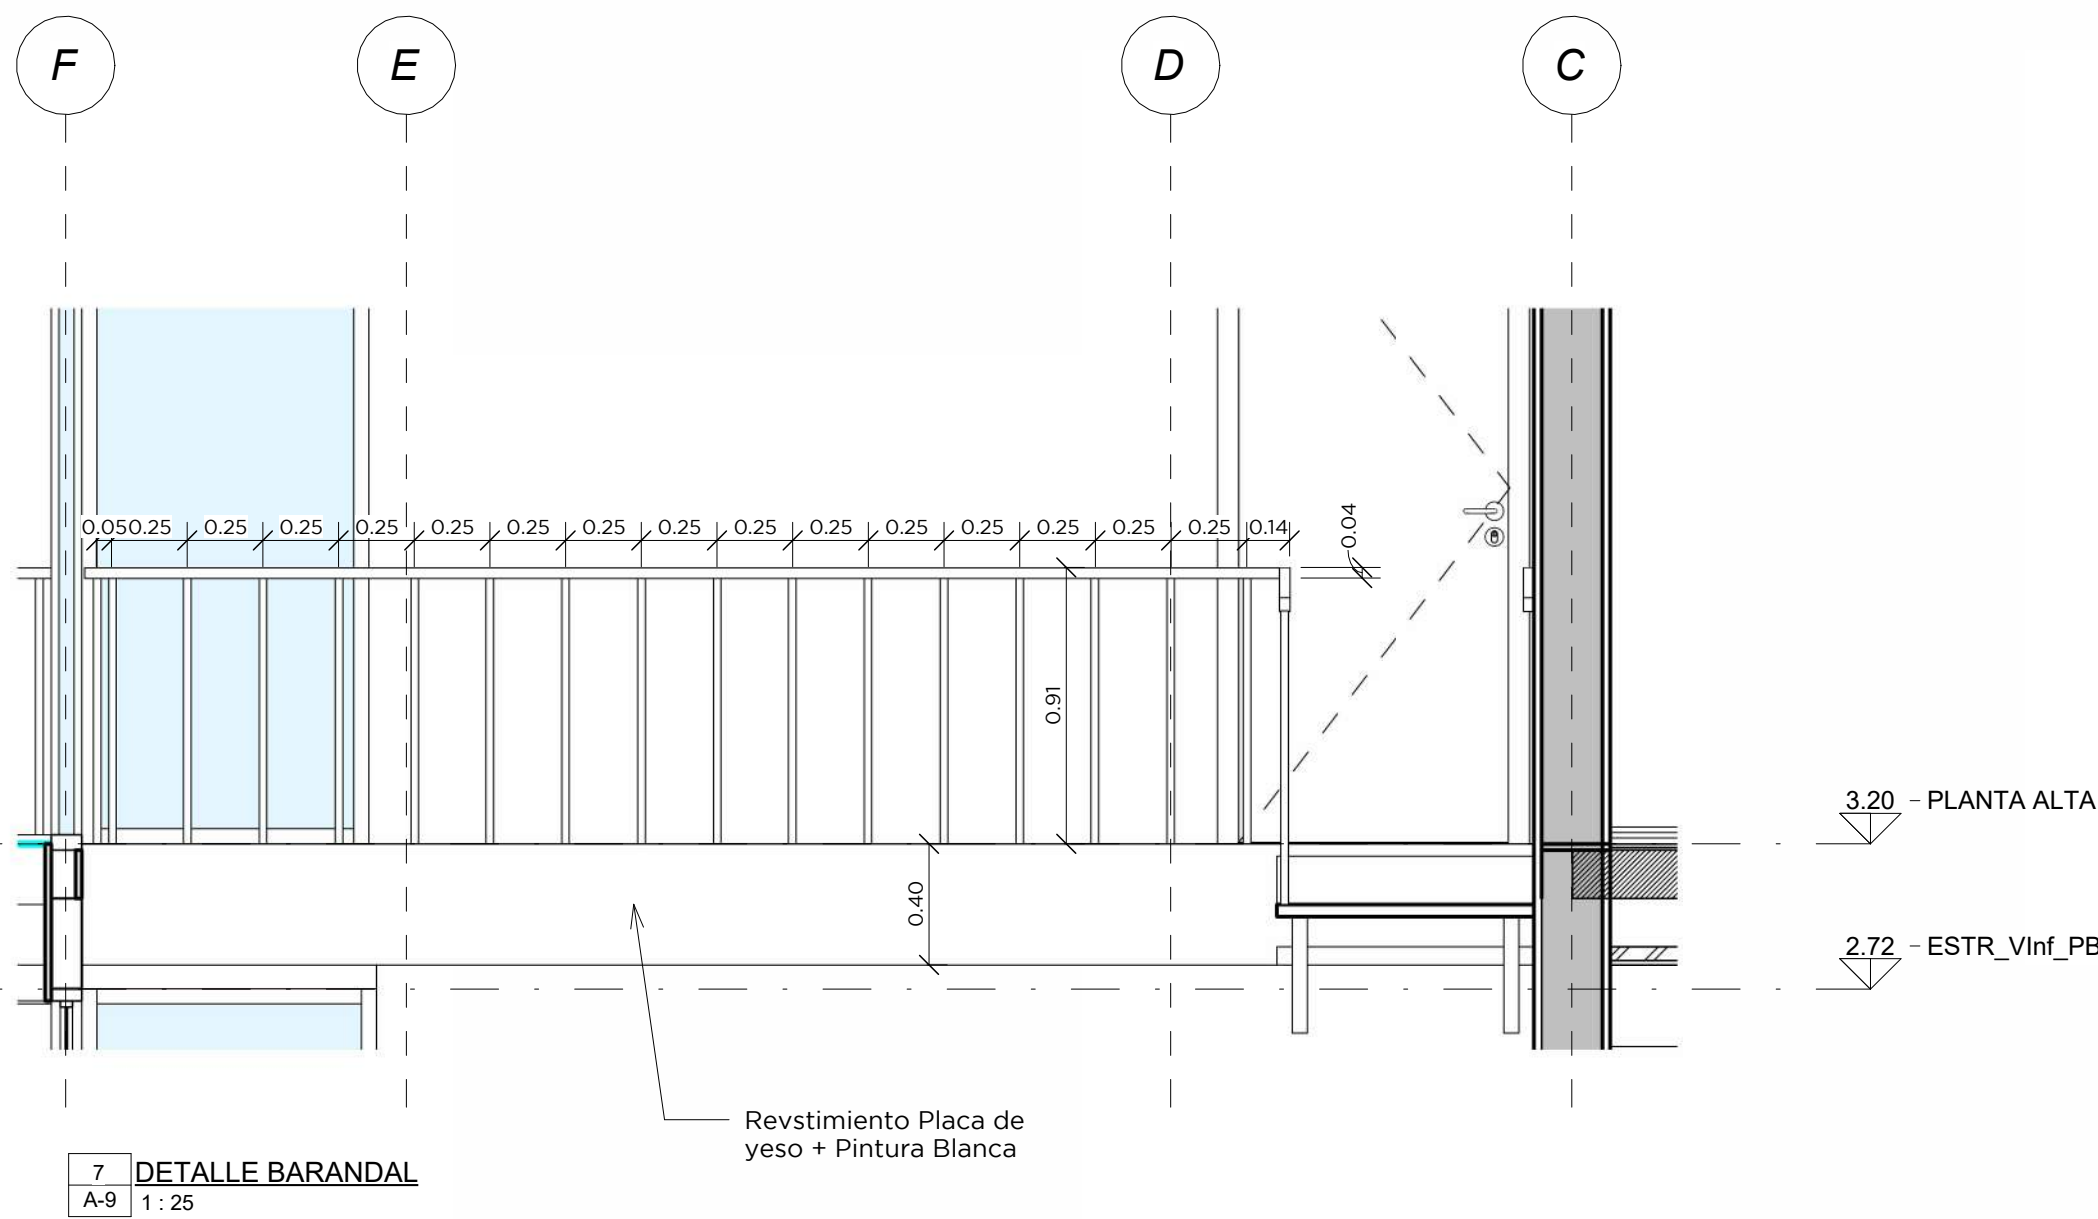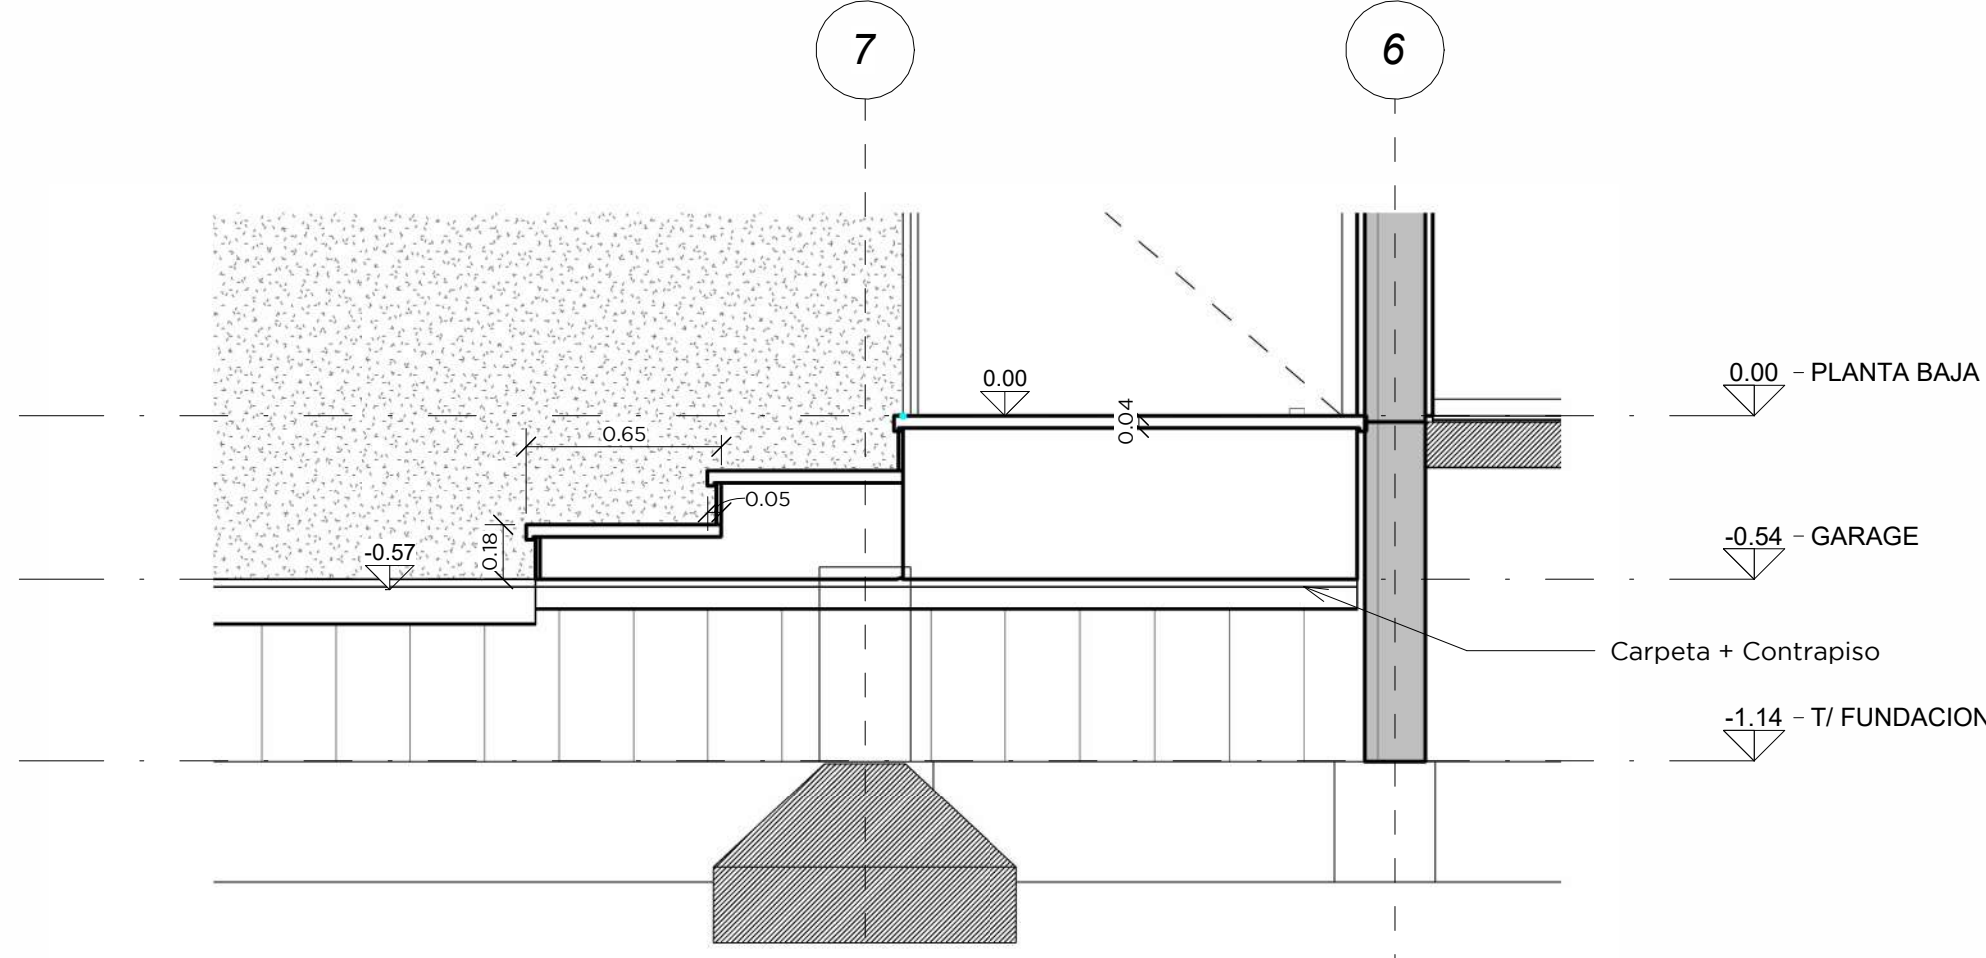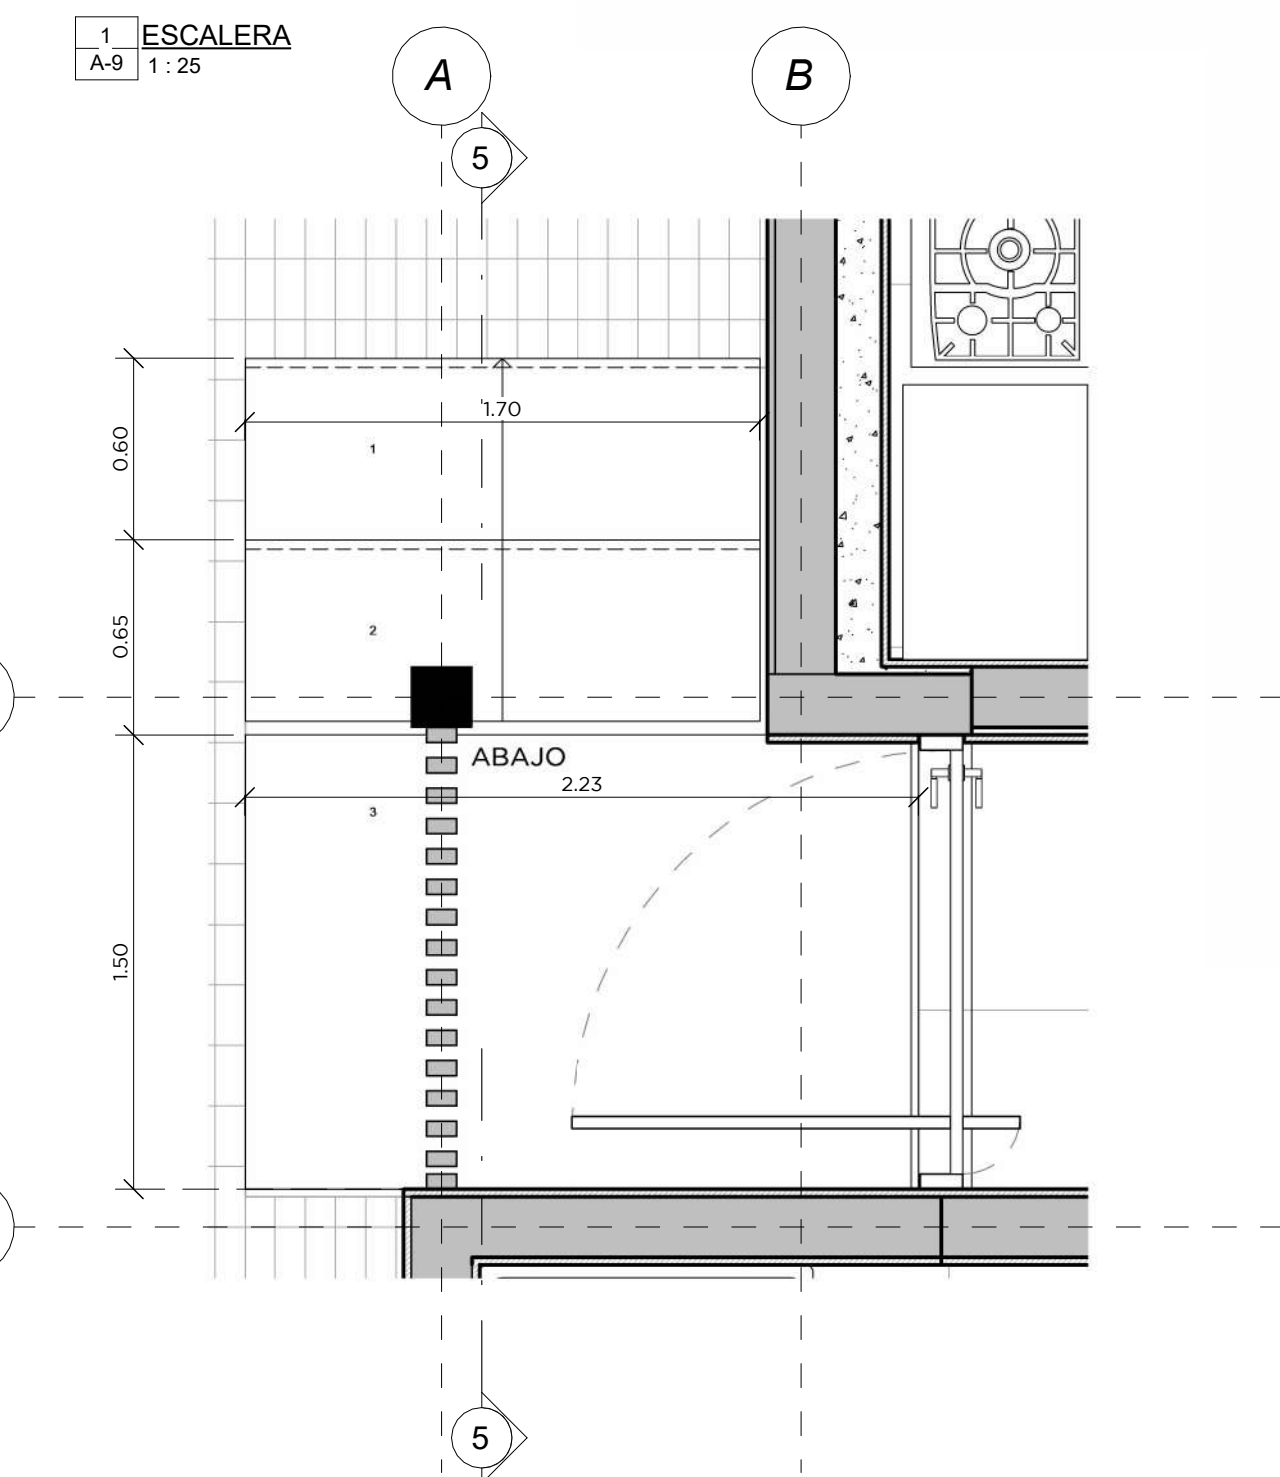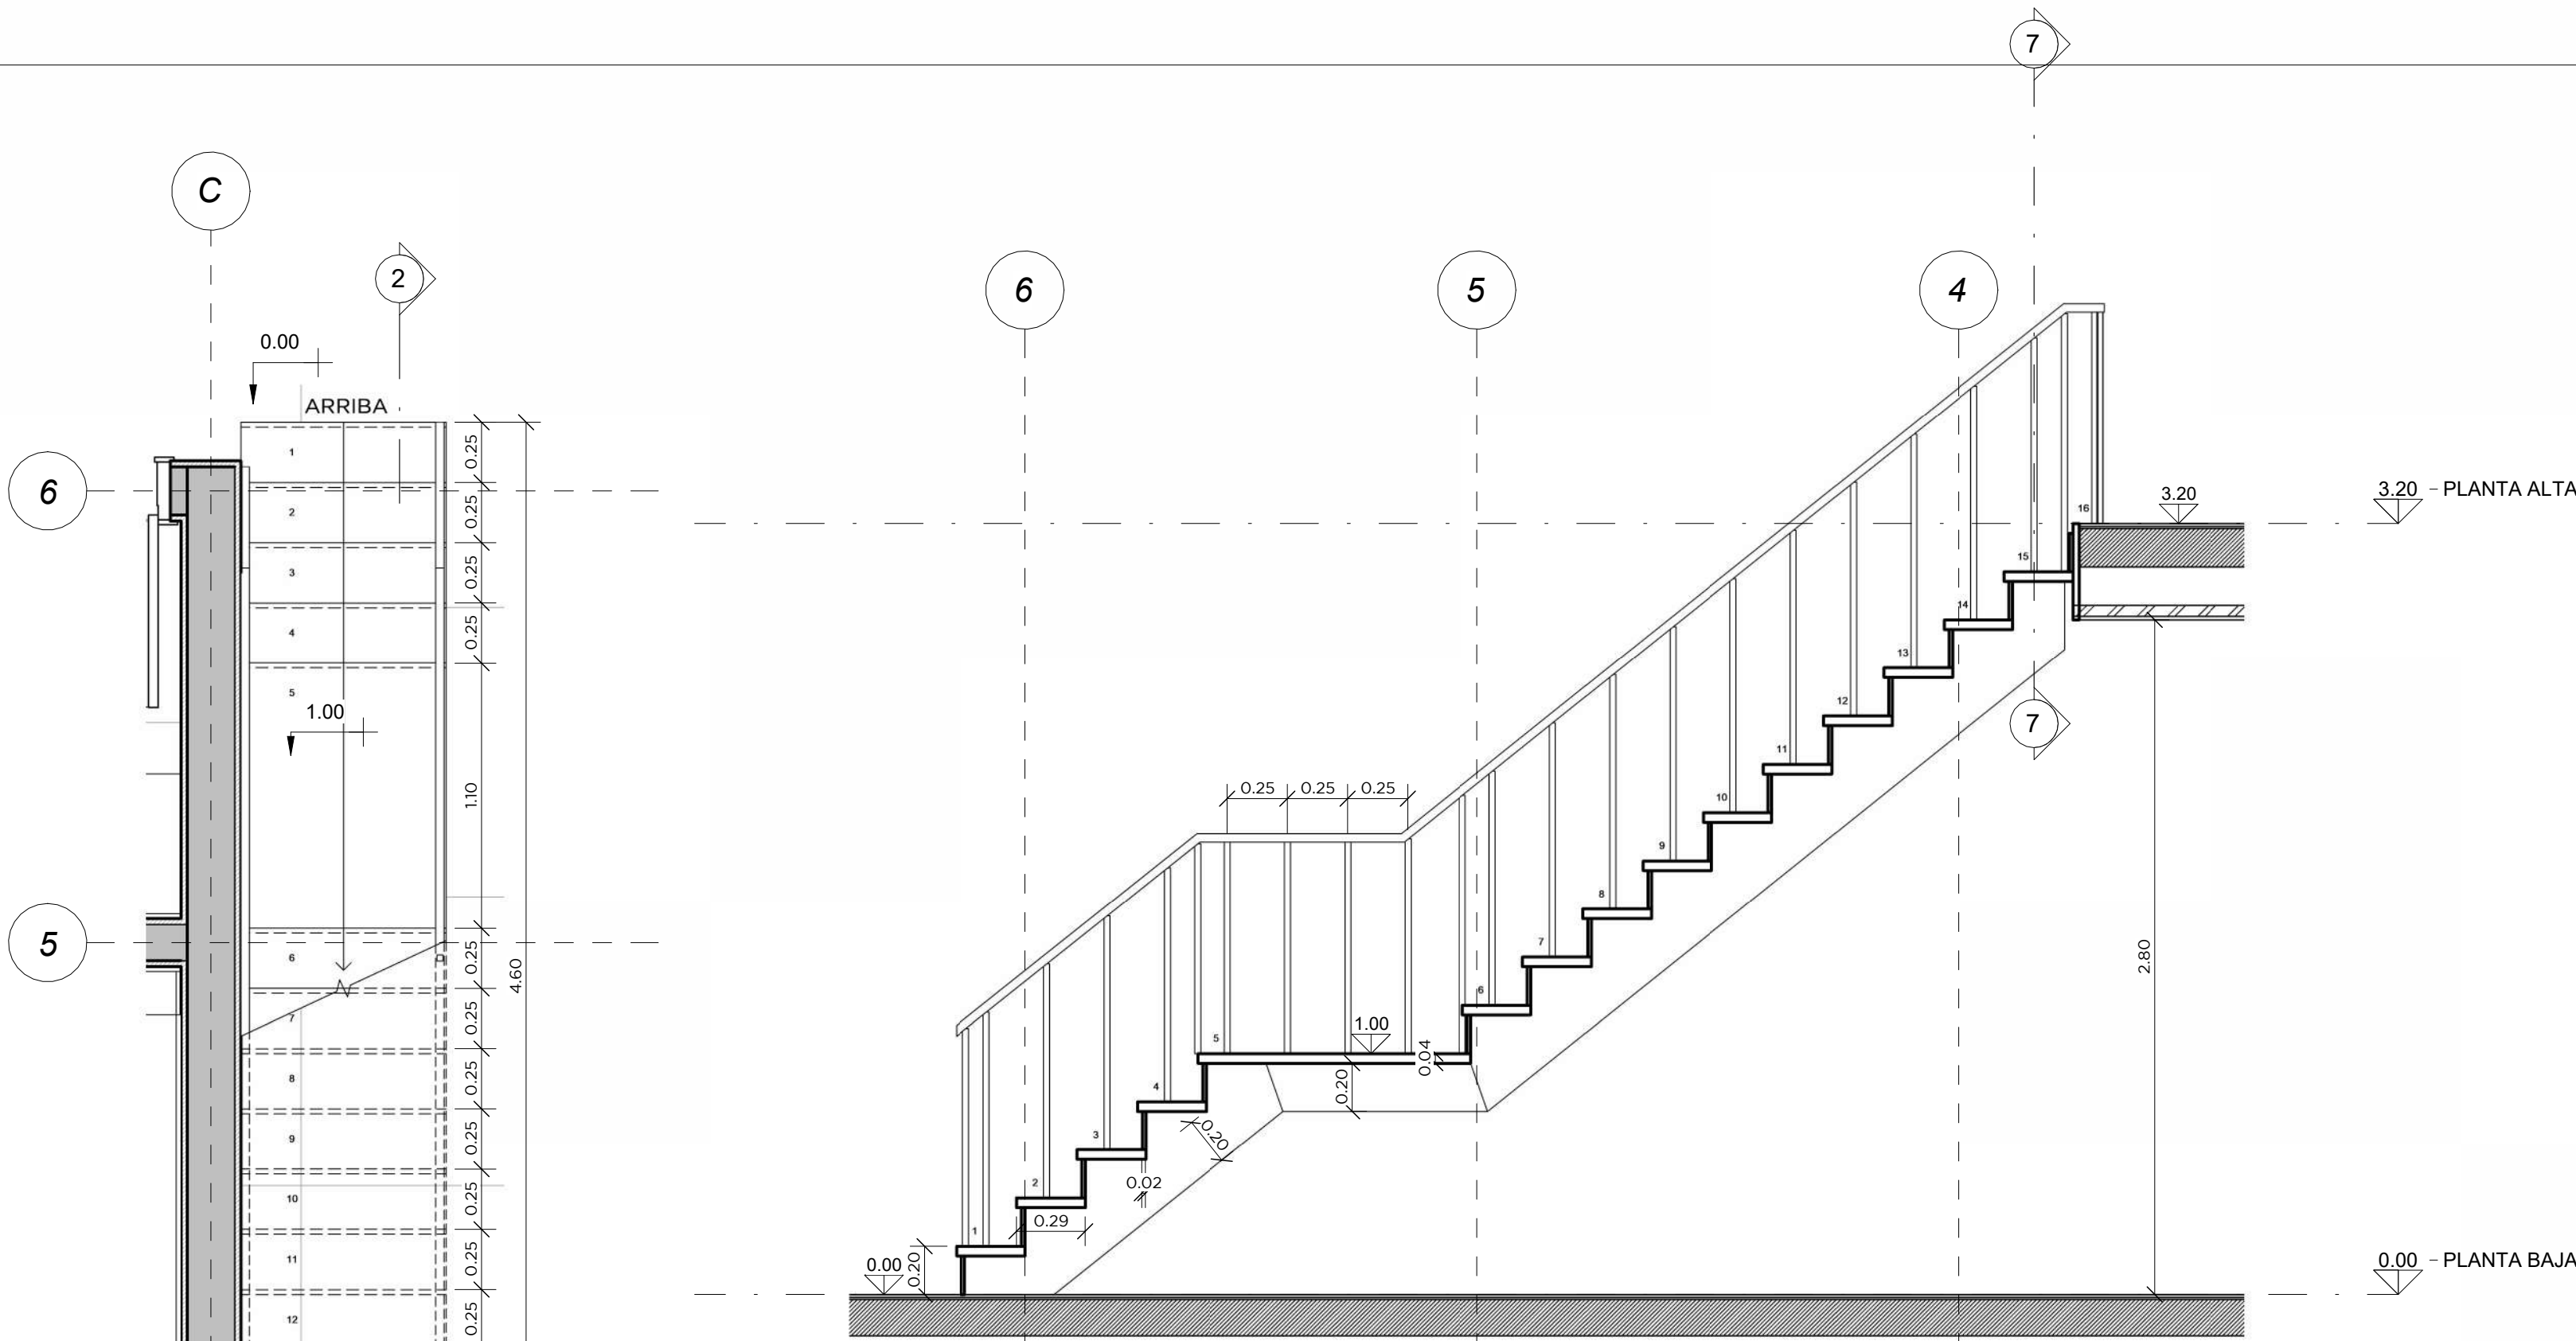

PROYECTO	PROPIETARIO: BOCAS HOMES	TIPOLOGIA 02
PLANO ORIGINAL PROPIEDAD INTELECTUAL DE BOCAS HOMES. SE PROHIBEN TODAS LAS REPRODUCCIONES SIN EL CONSENTIMIENTO ESCRITO.	FIRMA DE REPRESENTANTE LEGAL:	FECHA: 21.05.2025
FIRMA DE DISEÑO Y CONTRUCCION PRINCIPALES:	DISEÑO ARQ.: AZ Architecture Studio	VERSION: 1.0
PROYECTO:	PROYECTO: Casas Unifamiliares Plaza Paunch - T02	PLANO N°: A-9
UBICACION: BIA COLON, EDOCA DEL TORO, REPUBLICA DE PANAMA	UBICACION: BIA COLON, EDOCA DEL TORO, REPUBLICA DE PANAMA	DETALLE ESCALERA Y BARANDAL
		Escala: 1:25

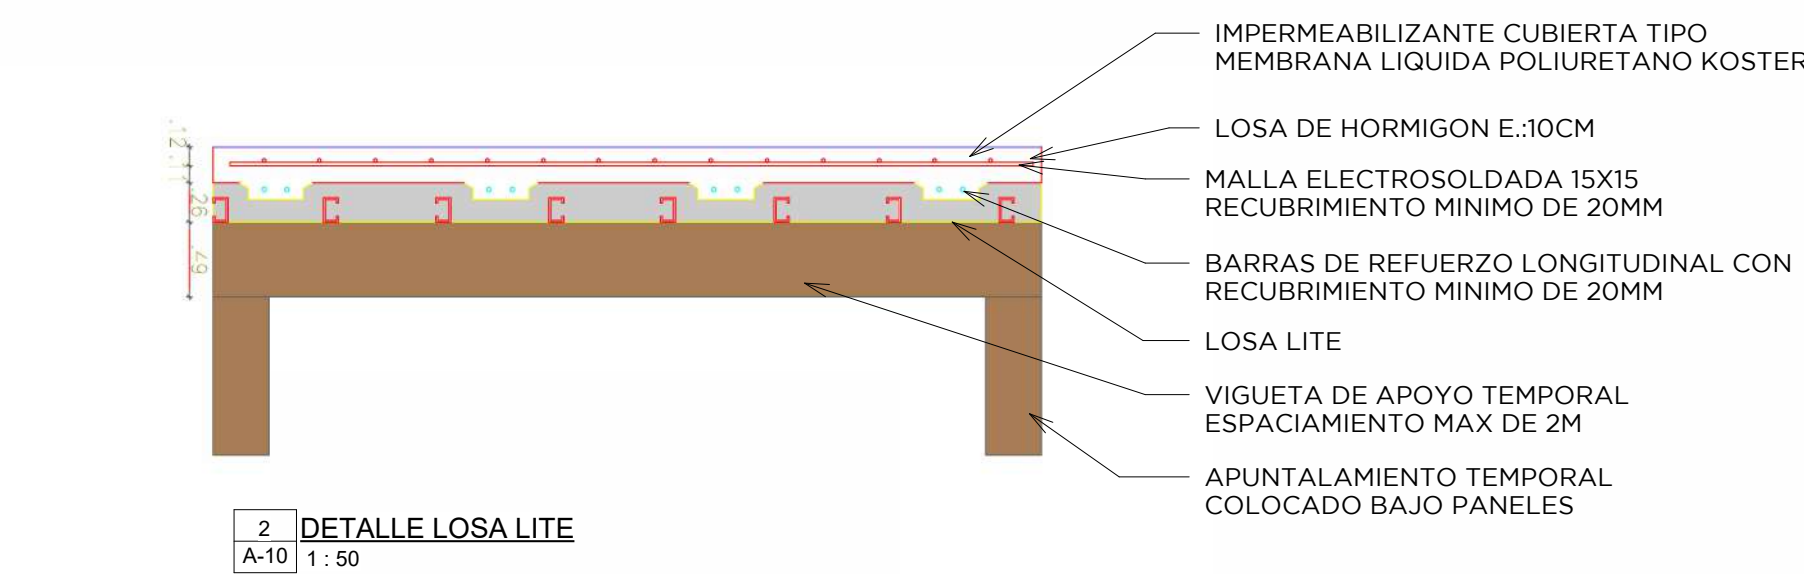

COMPUTO SUELOS			
REF	DESCRIPCION	ÁREA	COMENTARIOS
SUE2	Losa Lite	41.99 m²	Bedroom + Balcony
SUE2	Losa Lite	7.95 m²	Laundry
SUE2	Losa Lite	19.10 m²	Bathroom
SUE2	Losa Lite	6.66 m²	Balcony

