


OPCIÓN 1:

SUPERFICIE CUBIERTA= 71 m²

SUPERFICIE SEMICUBIERTA= 61 m²

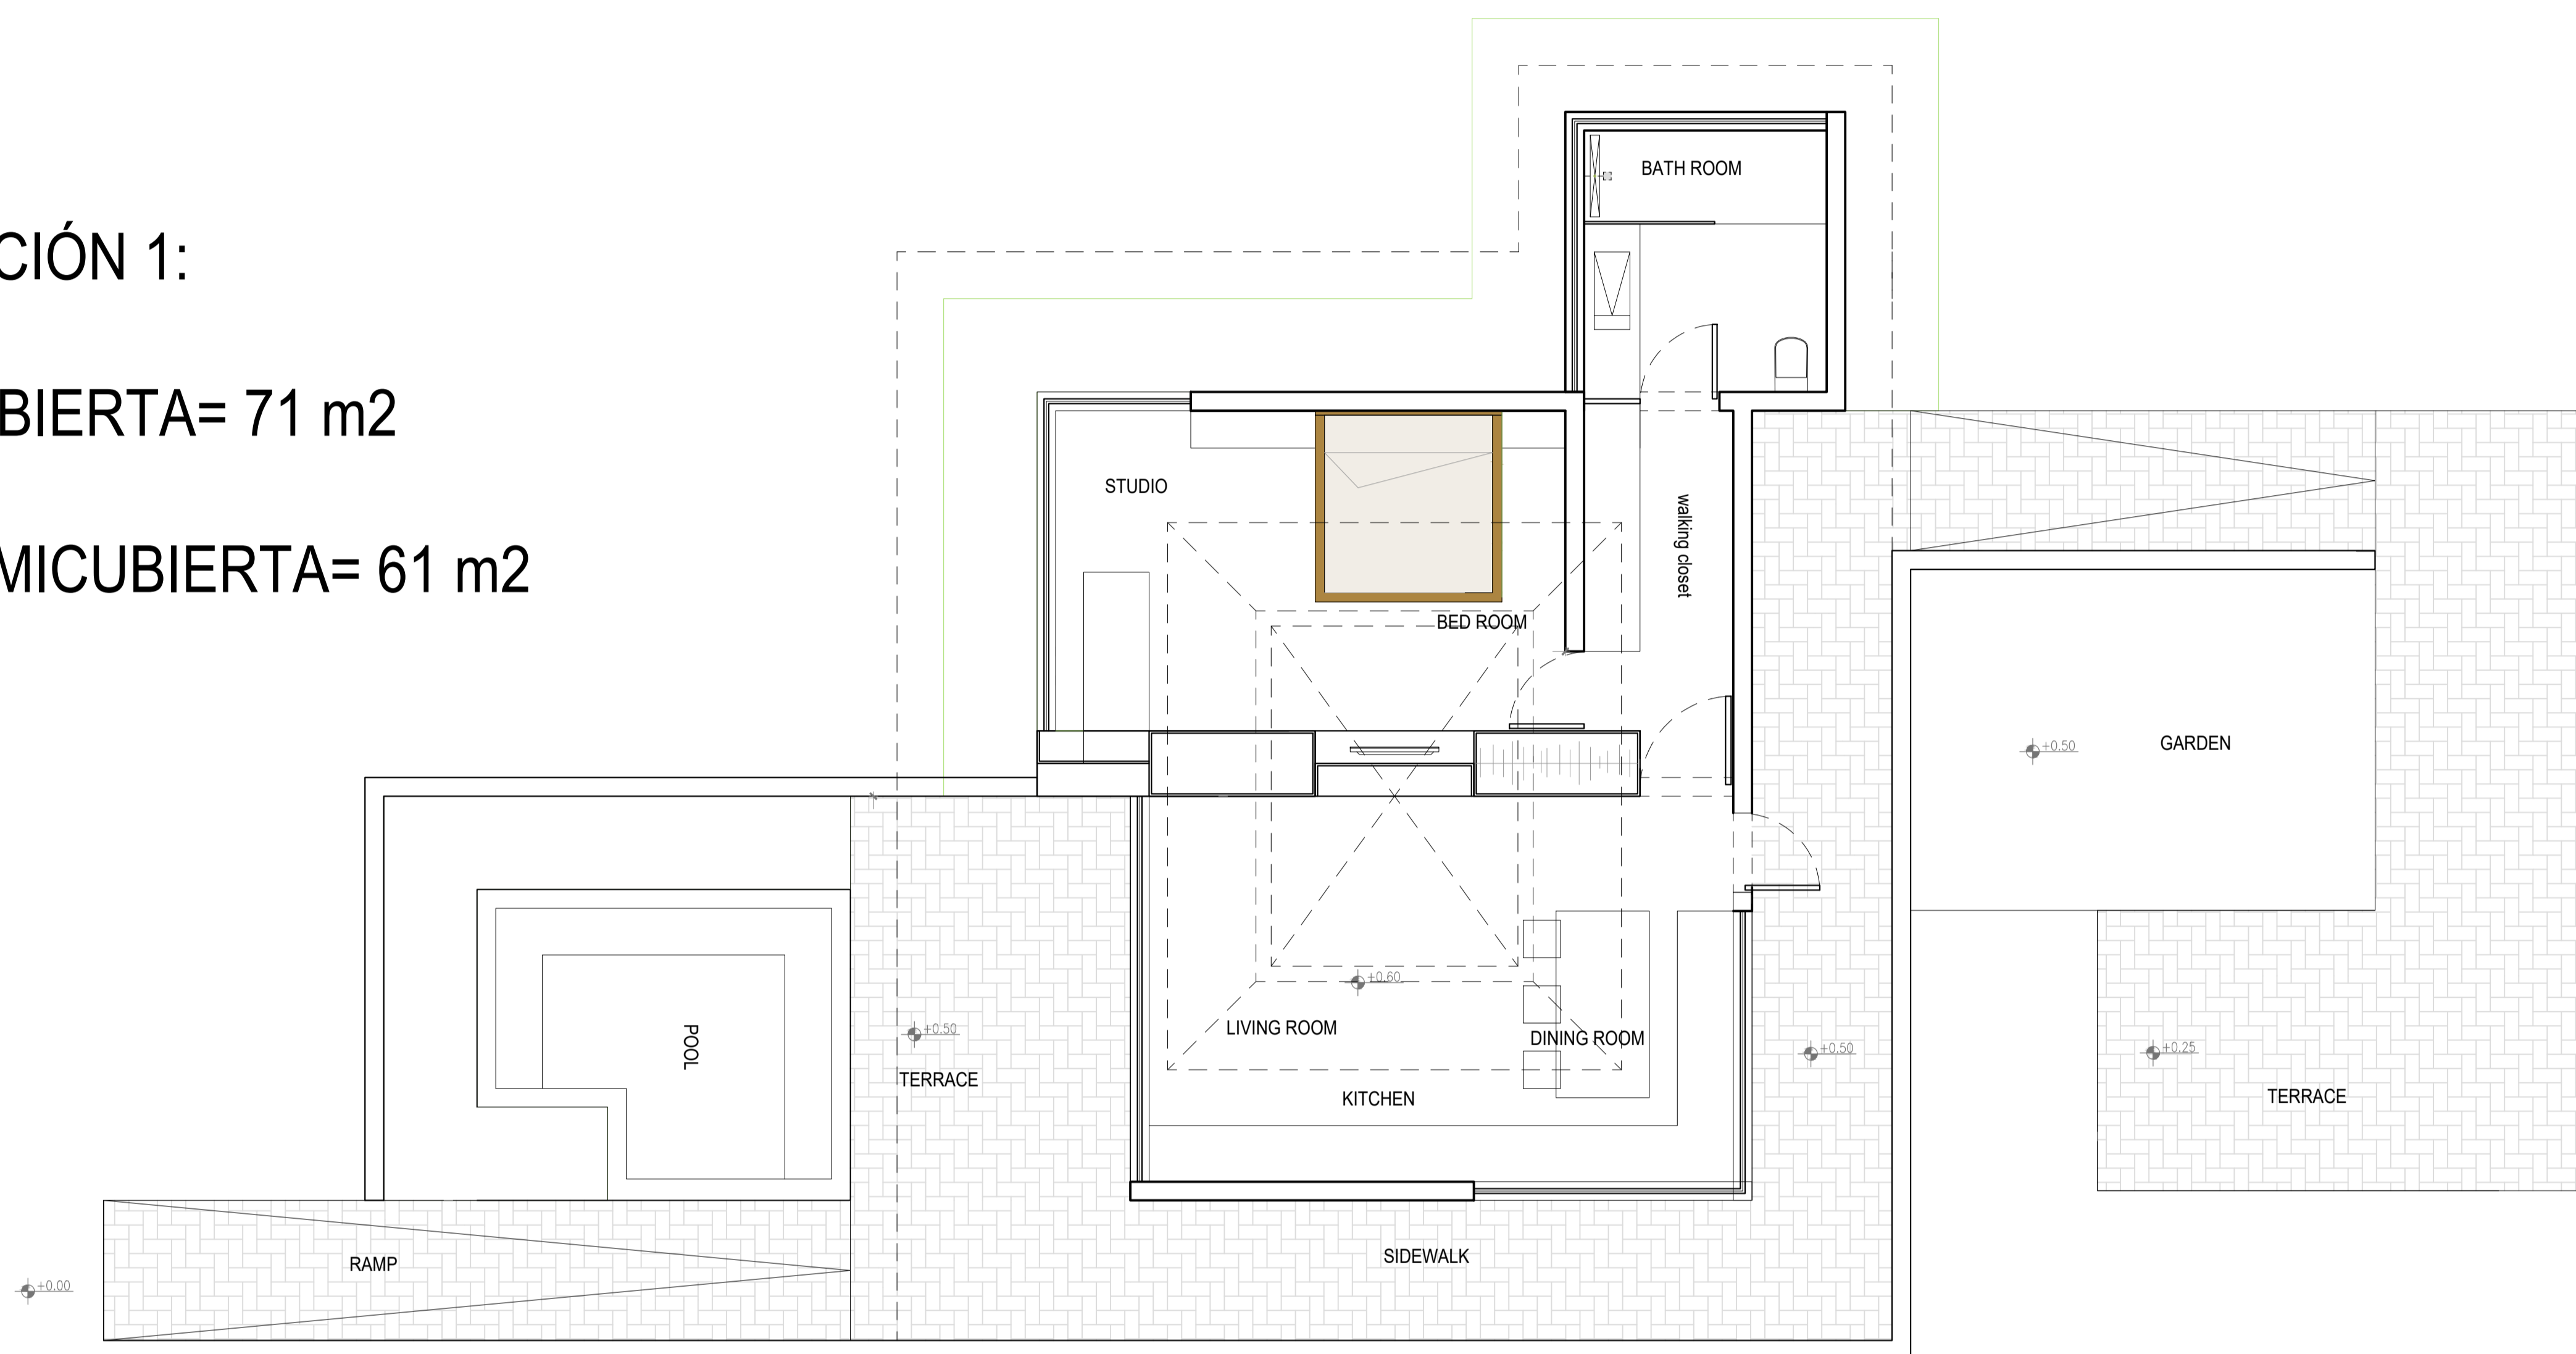

PLANTA ARQUITECTONICA



RUC 155694120-2-2020 DV5
 BOCAS DEL TORO, ISLA COLON, PANAMA
 CELULAR +507 69029717
 info@az-design.studio

PROHIBIDA SU REPRODUCCION

PLANO ORIGINAL PROPIEDAD INTELECTUAL DE AZ DESIGN STUDIO, SE PROHIBE SU REPRODUCCION TOTAL O PARCIAL, ASI COMO TAMBIEN EL USO DE SU CONTENIDO SIN PREVIO CONSENTIMIENTO ESCRITO.

FIRMA DE DIR. DE OBRAS Y CONSTRUC. MUNICIPALES:
 PROYECTO:
 UBICACION: B.O. ORECK, BOCAS DEL TORO, PANAMA

PROPIETARIO:
 FIRMA DE REPRESENTANTE LEGAL:
 DISEÑO: ARO, AZ DESIGN STUDIO S.A.
 DISEÑO:
 DIBUJADO:
 FECHA (DD.MM.AA.): 20-04-2023
 ADORNOS Y REVISIONES (DD.MM.AA.):

CONTENIDO:

PROYECTO:

LAS MOLAS - BOCAS HOMES
 OPCION 1

ANTEPROYECTO: MOLAS

FECHA: 20-04-2023

VERSION: V 1.0

PLANO N°: 01 / 03


PLANOS ARQUITECTONICOS

escala: 1: 50


OPCIÓN 1:

SUPERFICIE CUBIERTA= 71 m²


SUPERFICIE SEMICUBIERTA= 61m²

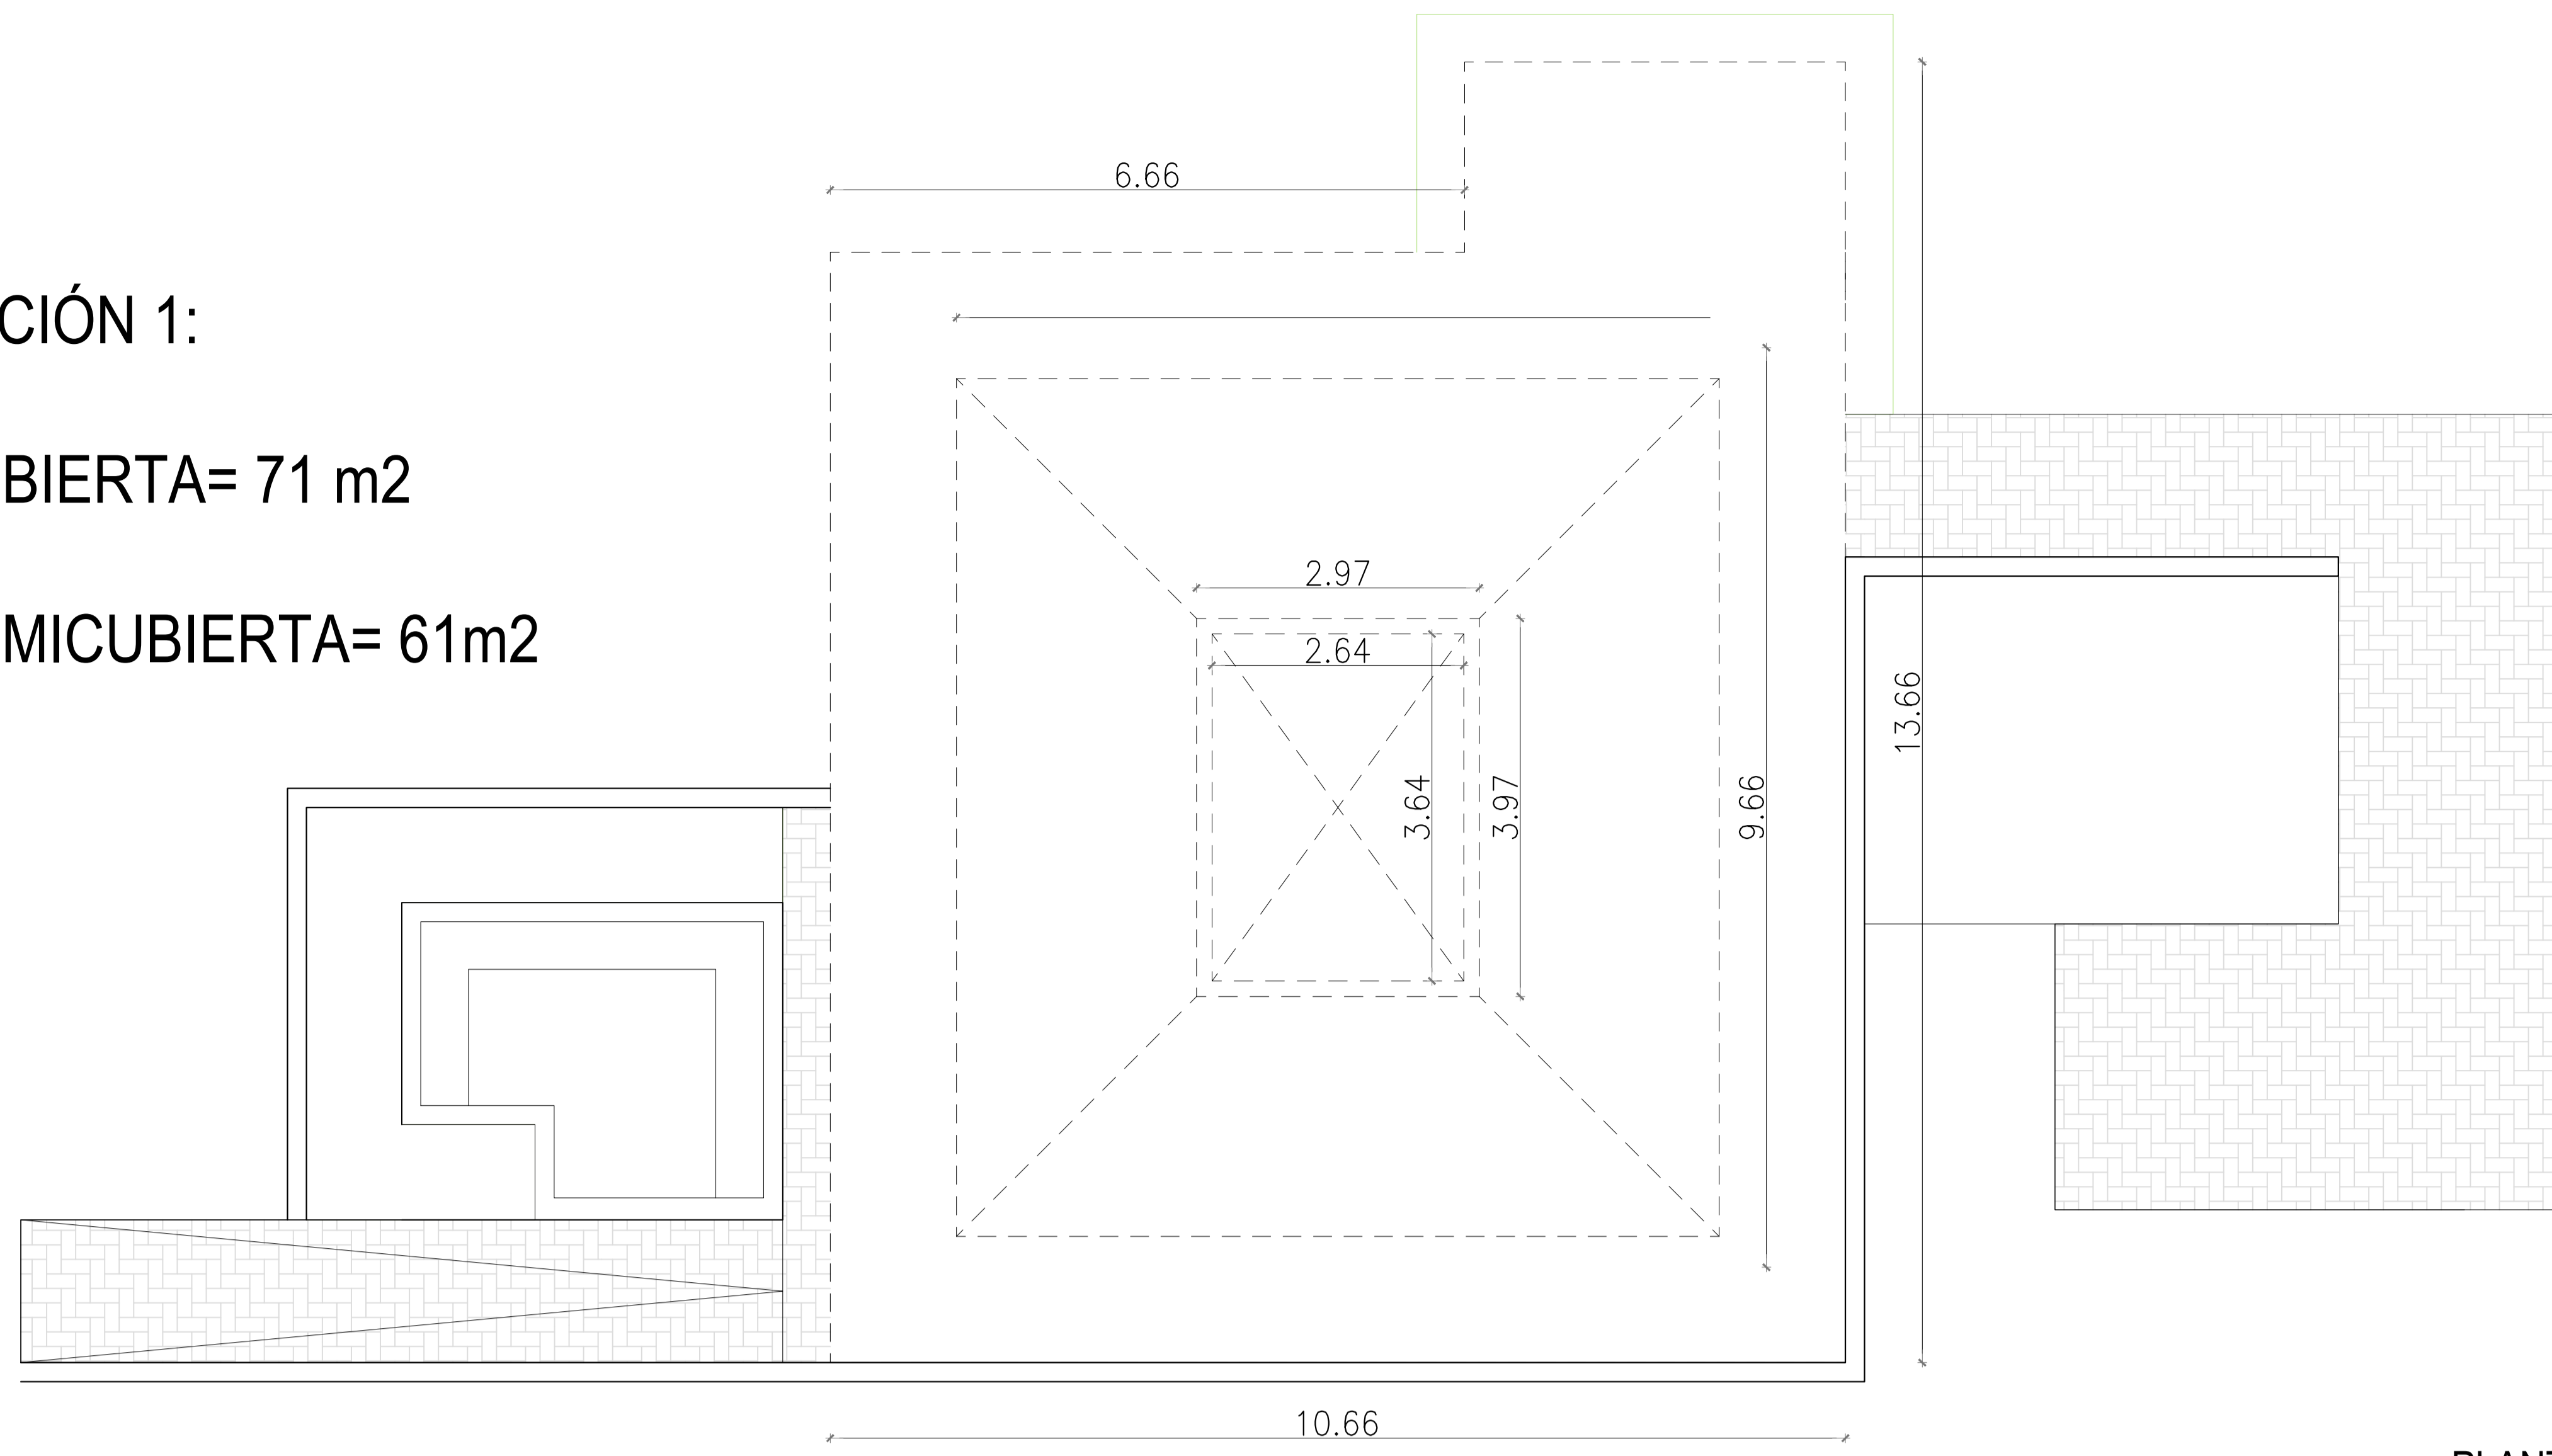


PLANTA TECHOS

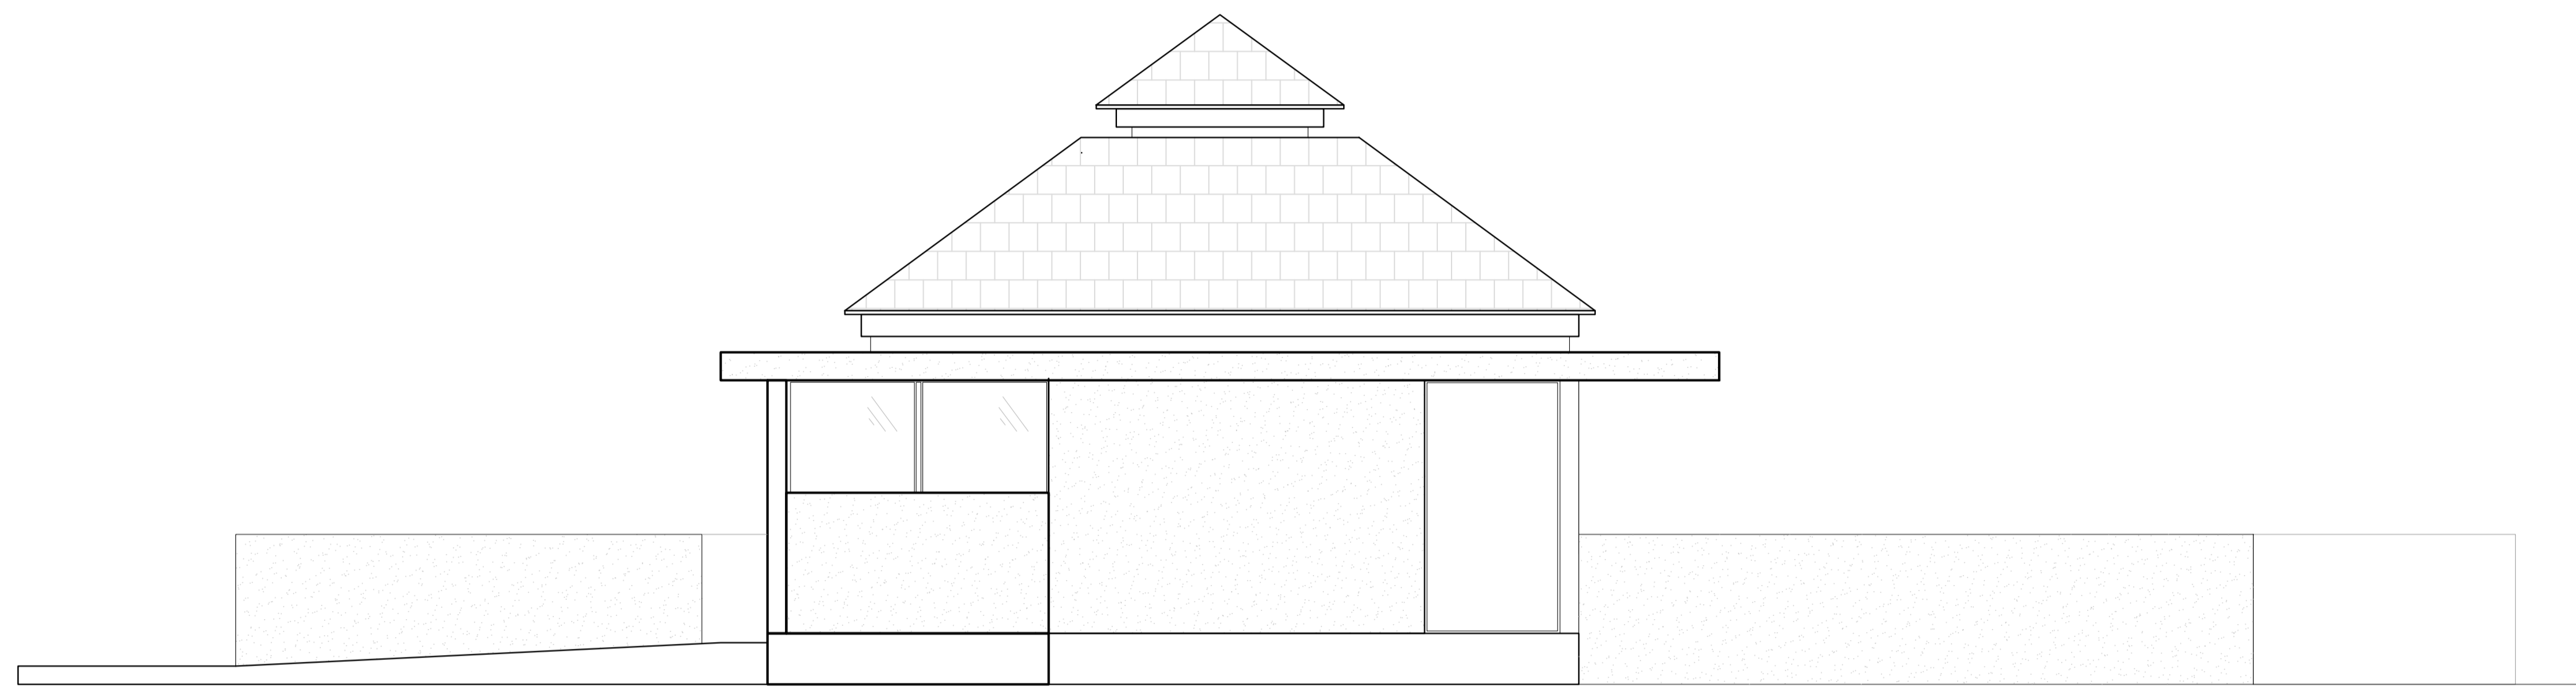

VISTA LATERAL BAÑO

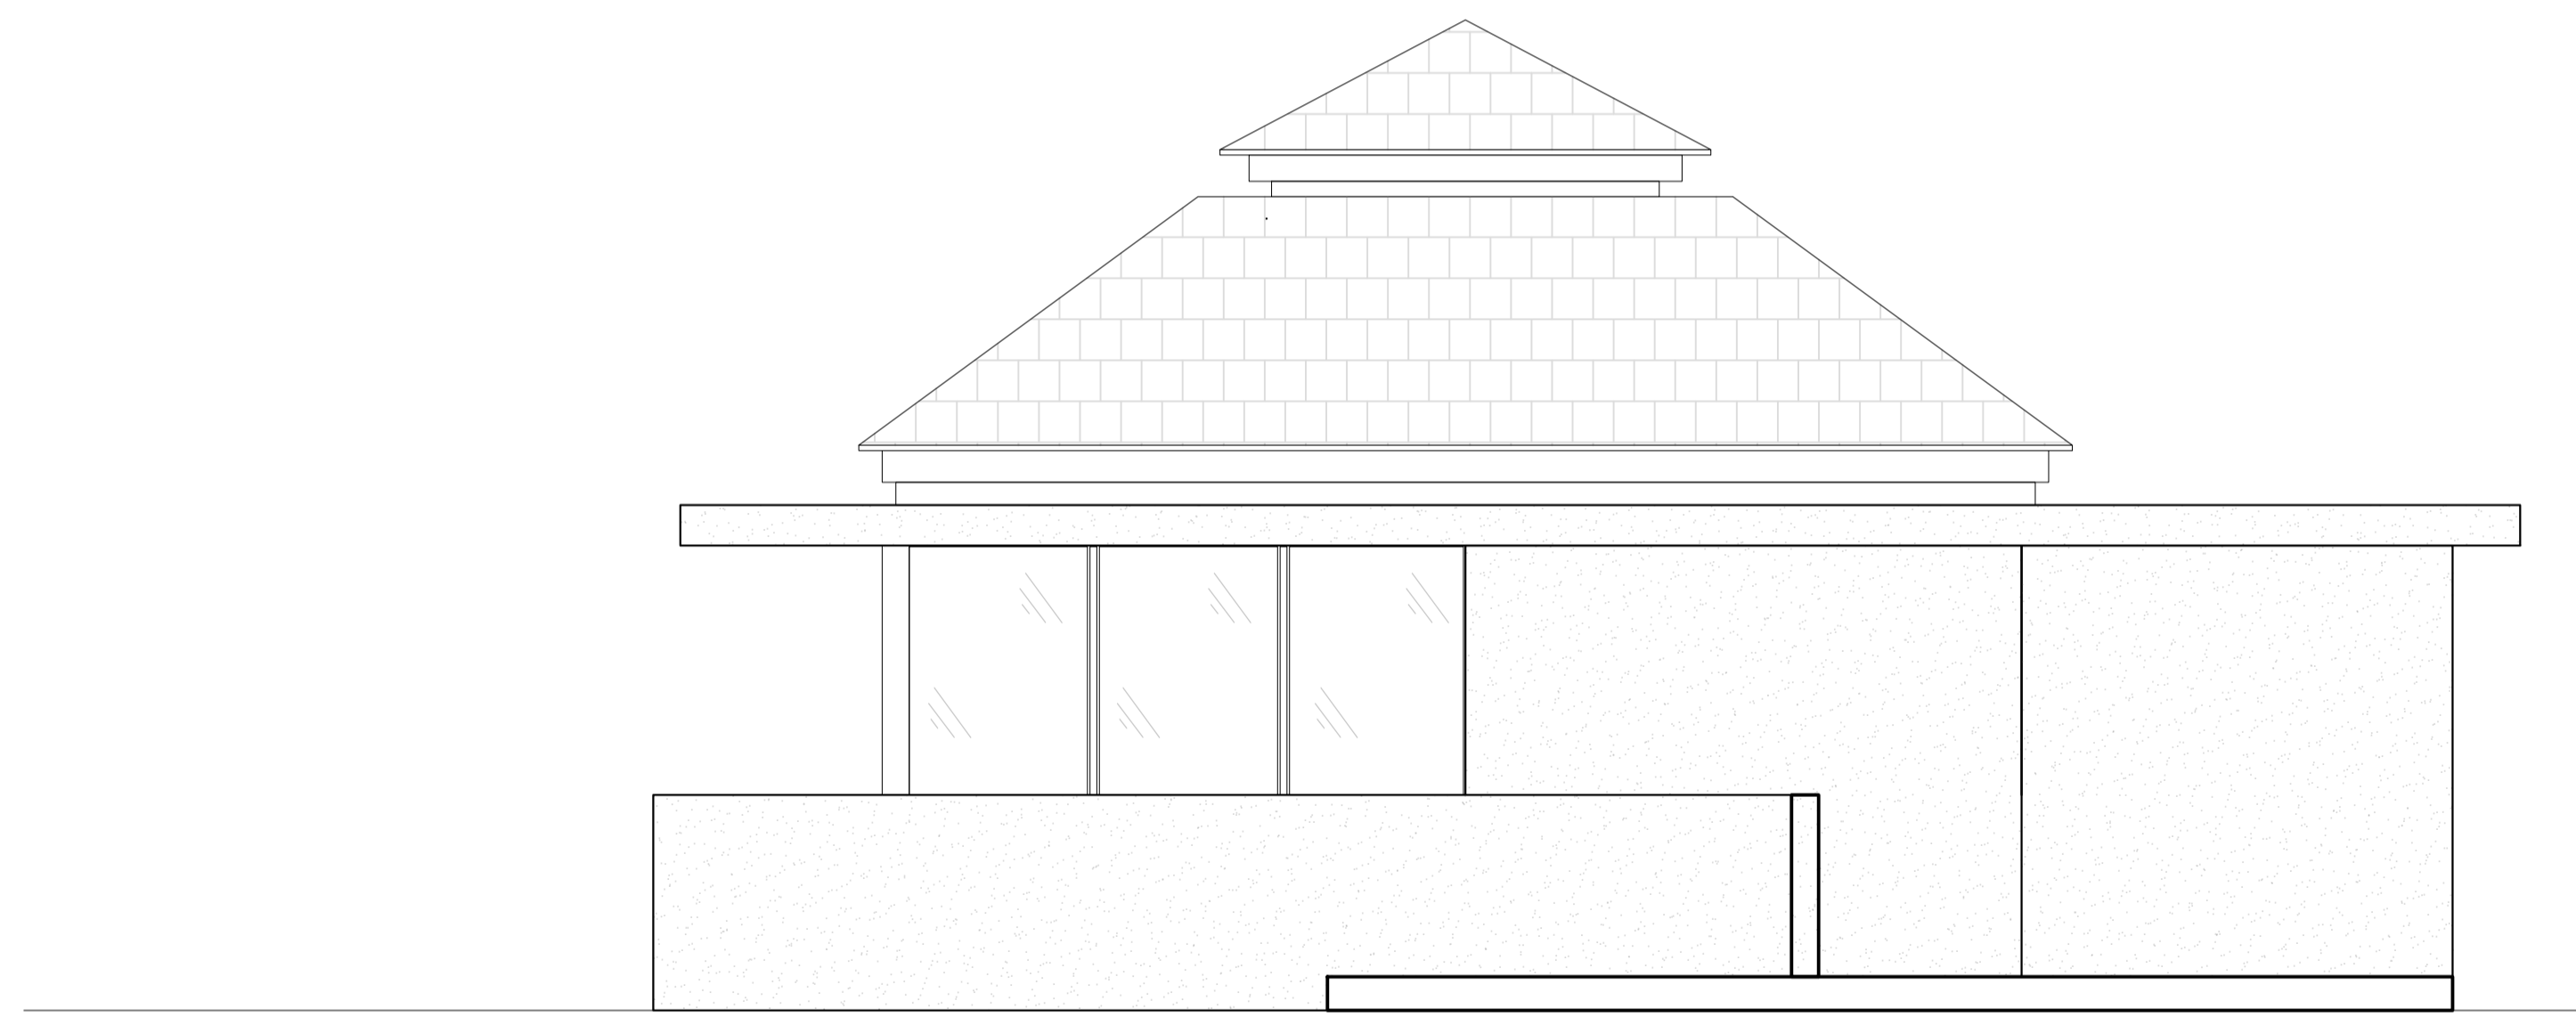

VISTA PATIO

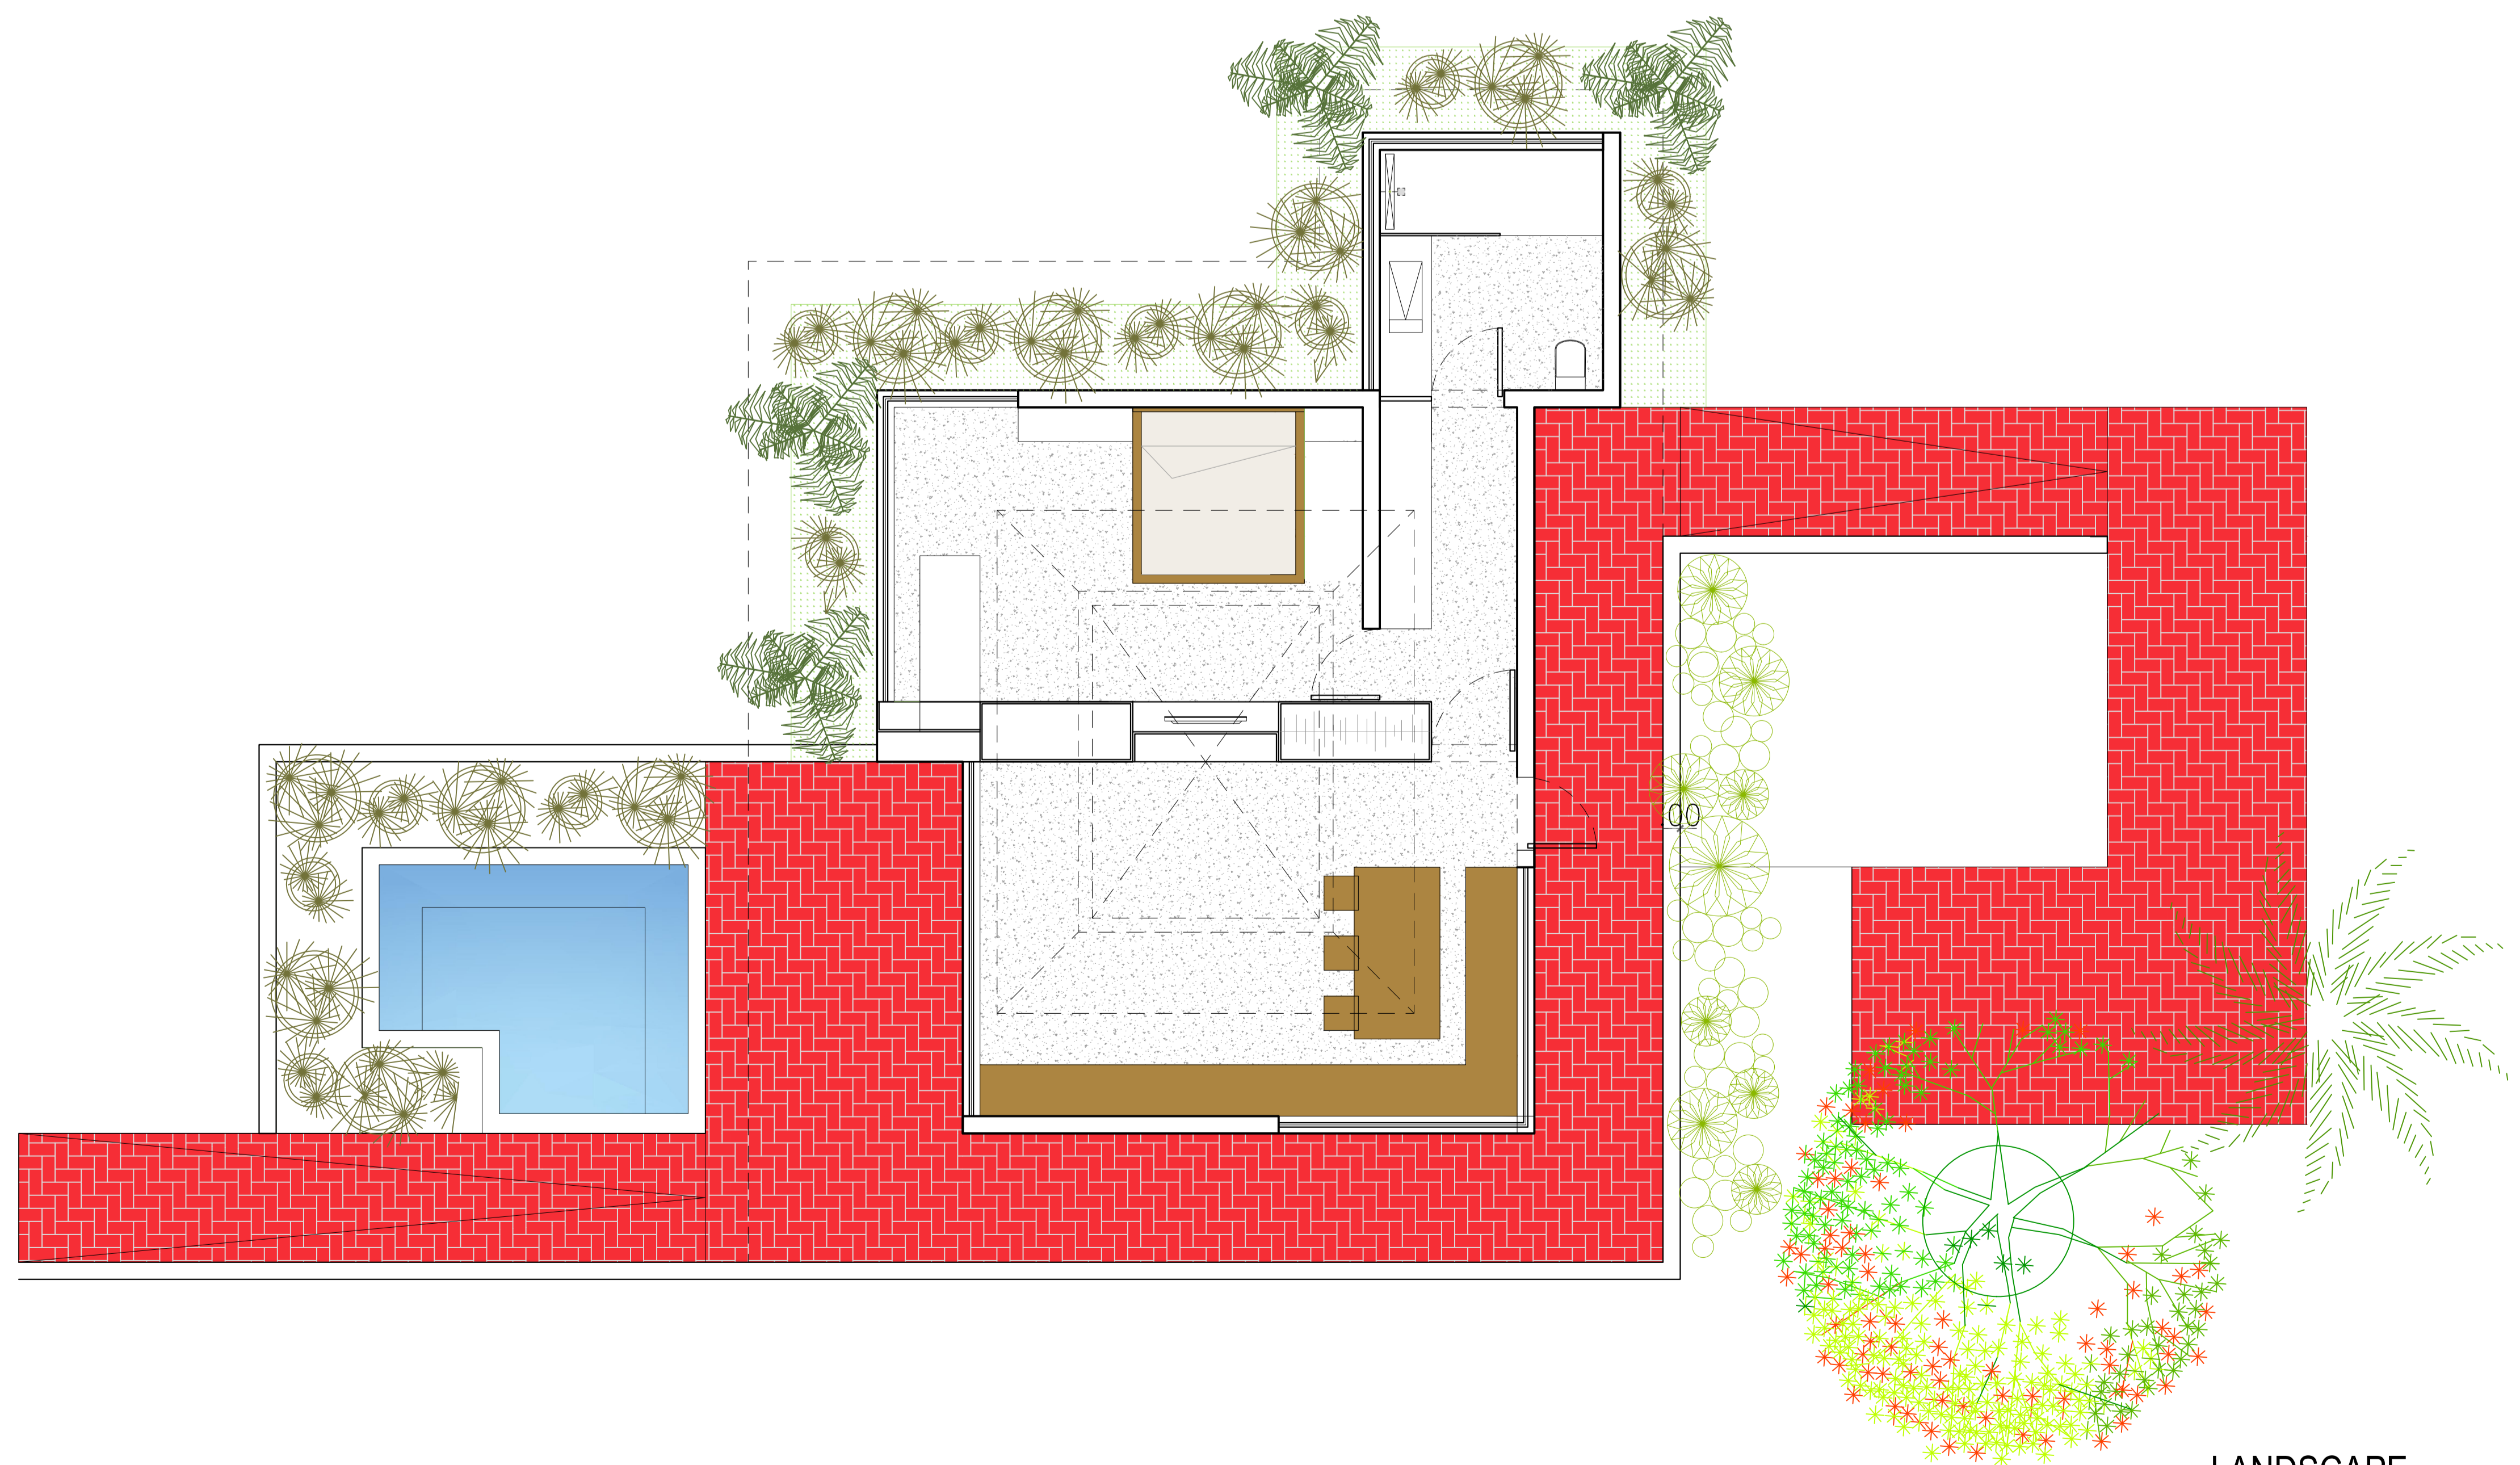

LANDSCAPE



RUC 155694120-2-2020 DV5
 BOCAS DEL TORO, ISLA COLON, PANAMA
 CELULAR +507 69029717
 info@az-design.studio

PROHIBIDA SU REPRODUCCION

PLANO ORIGINAL PROPIEDAD INTELECTUAL DE
 AZ DESIGN STUDIO, SE PROHIBE SU
 REPRODUCCION TOTAL O PARCIAL, ASI COMO
 TAMBIEN EL USO DE SU CONTENIDO SIN
 PREVIO CONSENTIMIENTO ESCRITO.

FIRMA DE DR. DE OBRAS Y CONSTRUC. MUNICIPALES:

PROYECTO:

UBICACION: B.O. ORECK, BOCAS DEL TORO, PANAMA

PROPIETARIO:

FIRMA DE REPRESENTANTE LEGAL:

DISEÑO: ARO, AZ DESIGN STUDIO S.A.

DIBUJADO:

FECHA (DD.MM.AA.): 20-04-2023

ADORNOS Y REVISIONES (DD.MM.AA.):

CONTENIDO:

PROYECTO:

LAS MOLAS - BOCAS HOMES
 OPCION 1

ANTEPROYECTO: MOLAS

FECHA: 20-04-2023

VERSION: V 1.0

PLANO N°: 02 / 03

PLANOS ARQUITECTONICOS

escala: 1: 50